




soloVETRO zweischiebig
Schnitte


soloVETRO


Die technische Zeichnungen zur zweifach verglasten, rahmenlosen Nurglaswand, mit Hochleistungsabsorbieren verdeutlichen den Aufbau des Systems und weisen Möglichkeiten zur effektiven akustischen Optimierung von Büroflächen.

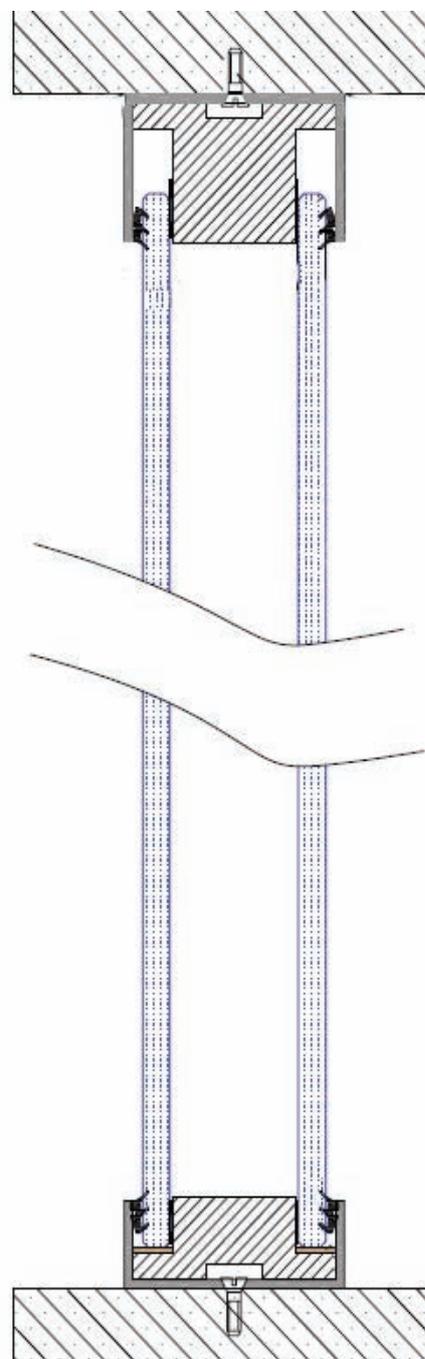


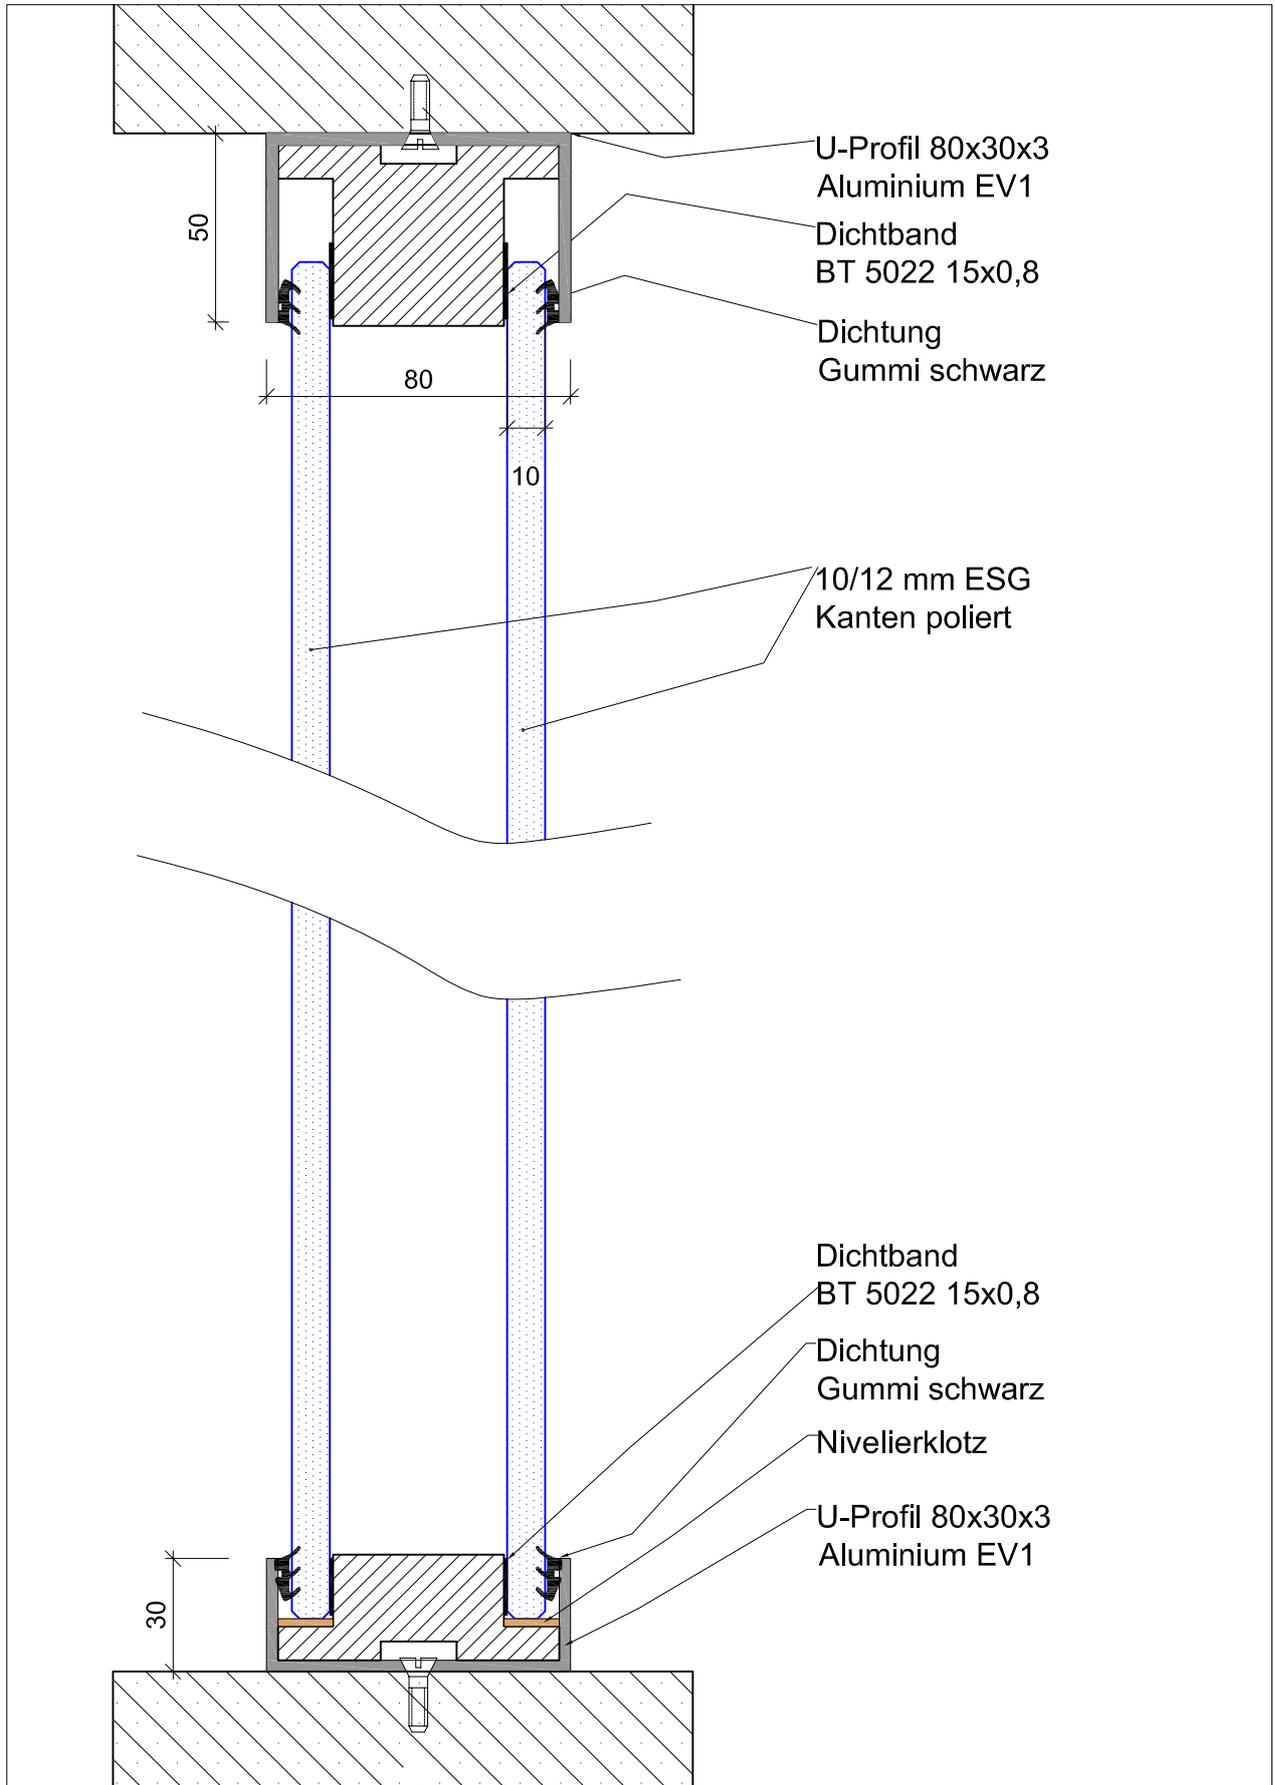


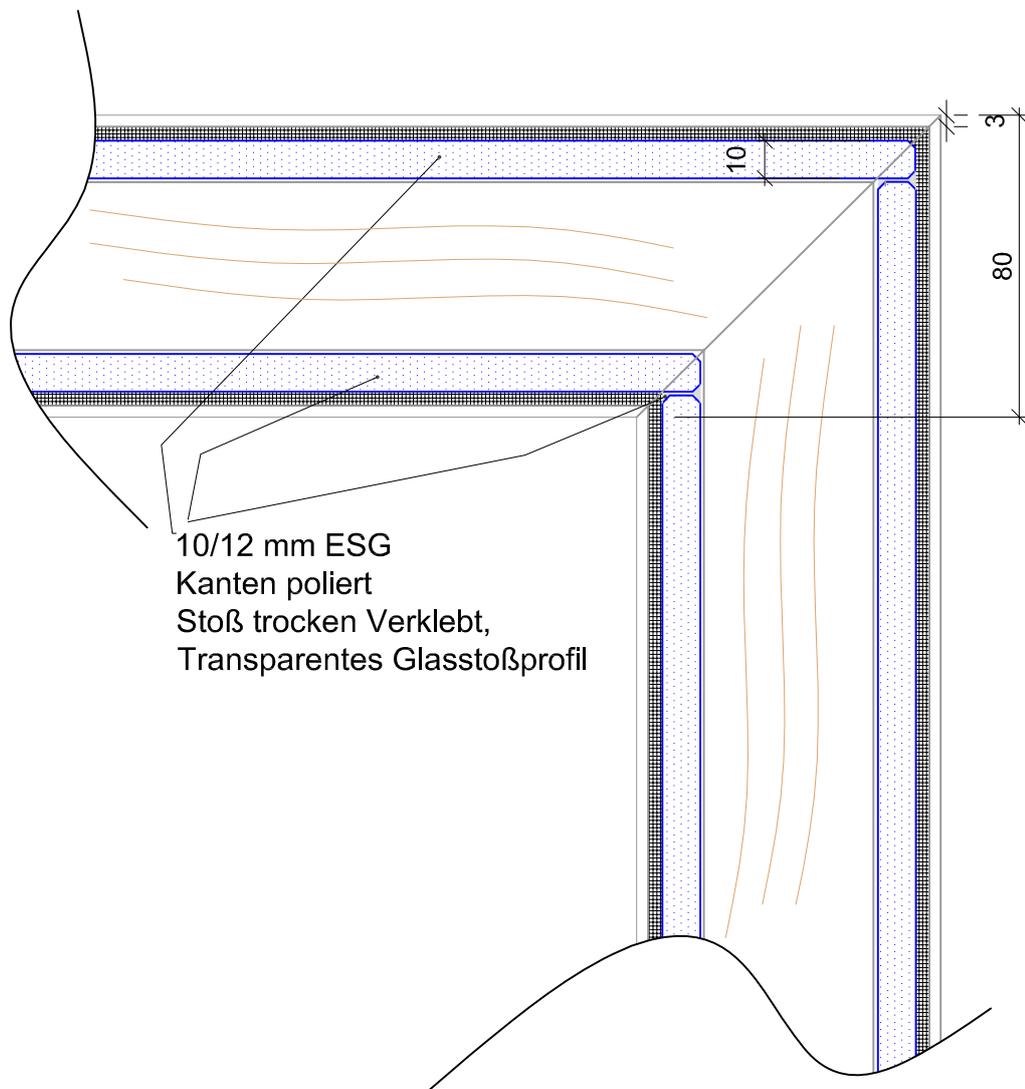


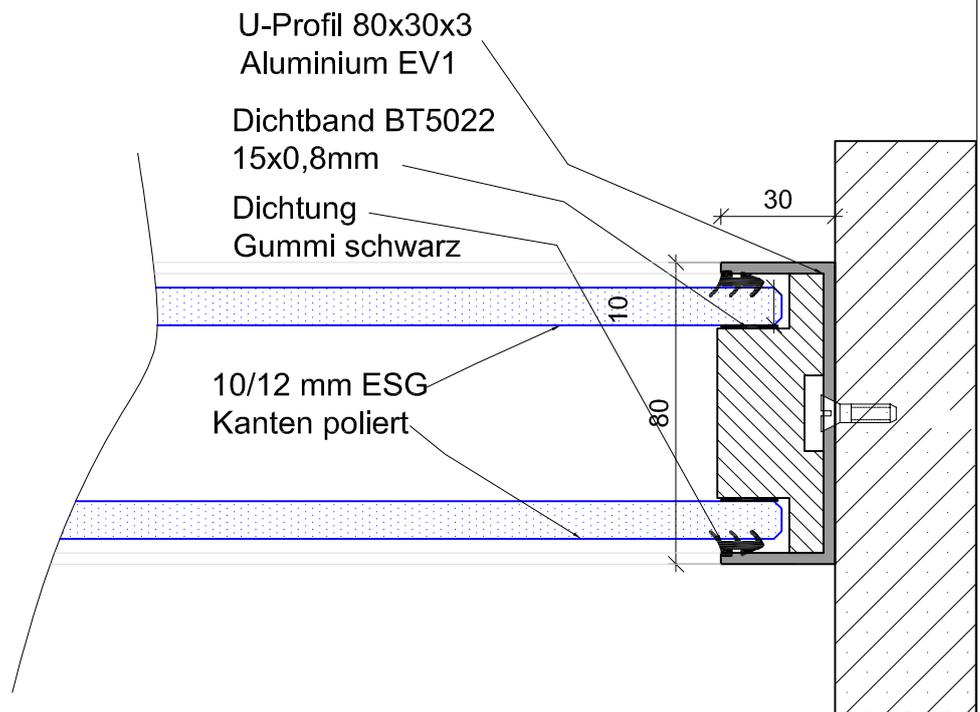


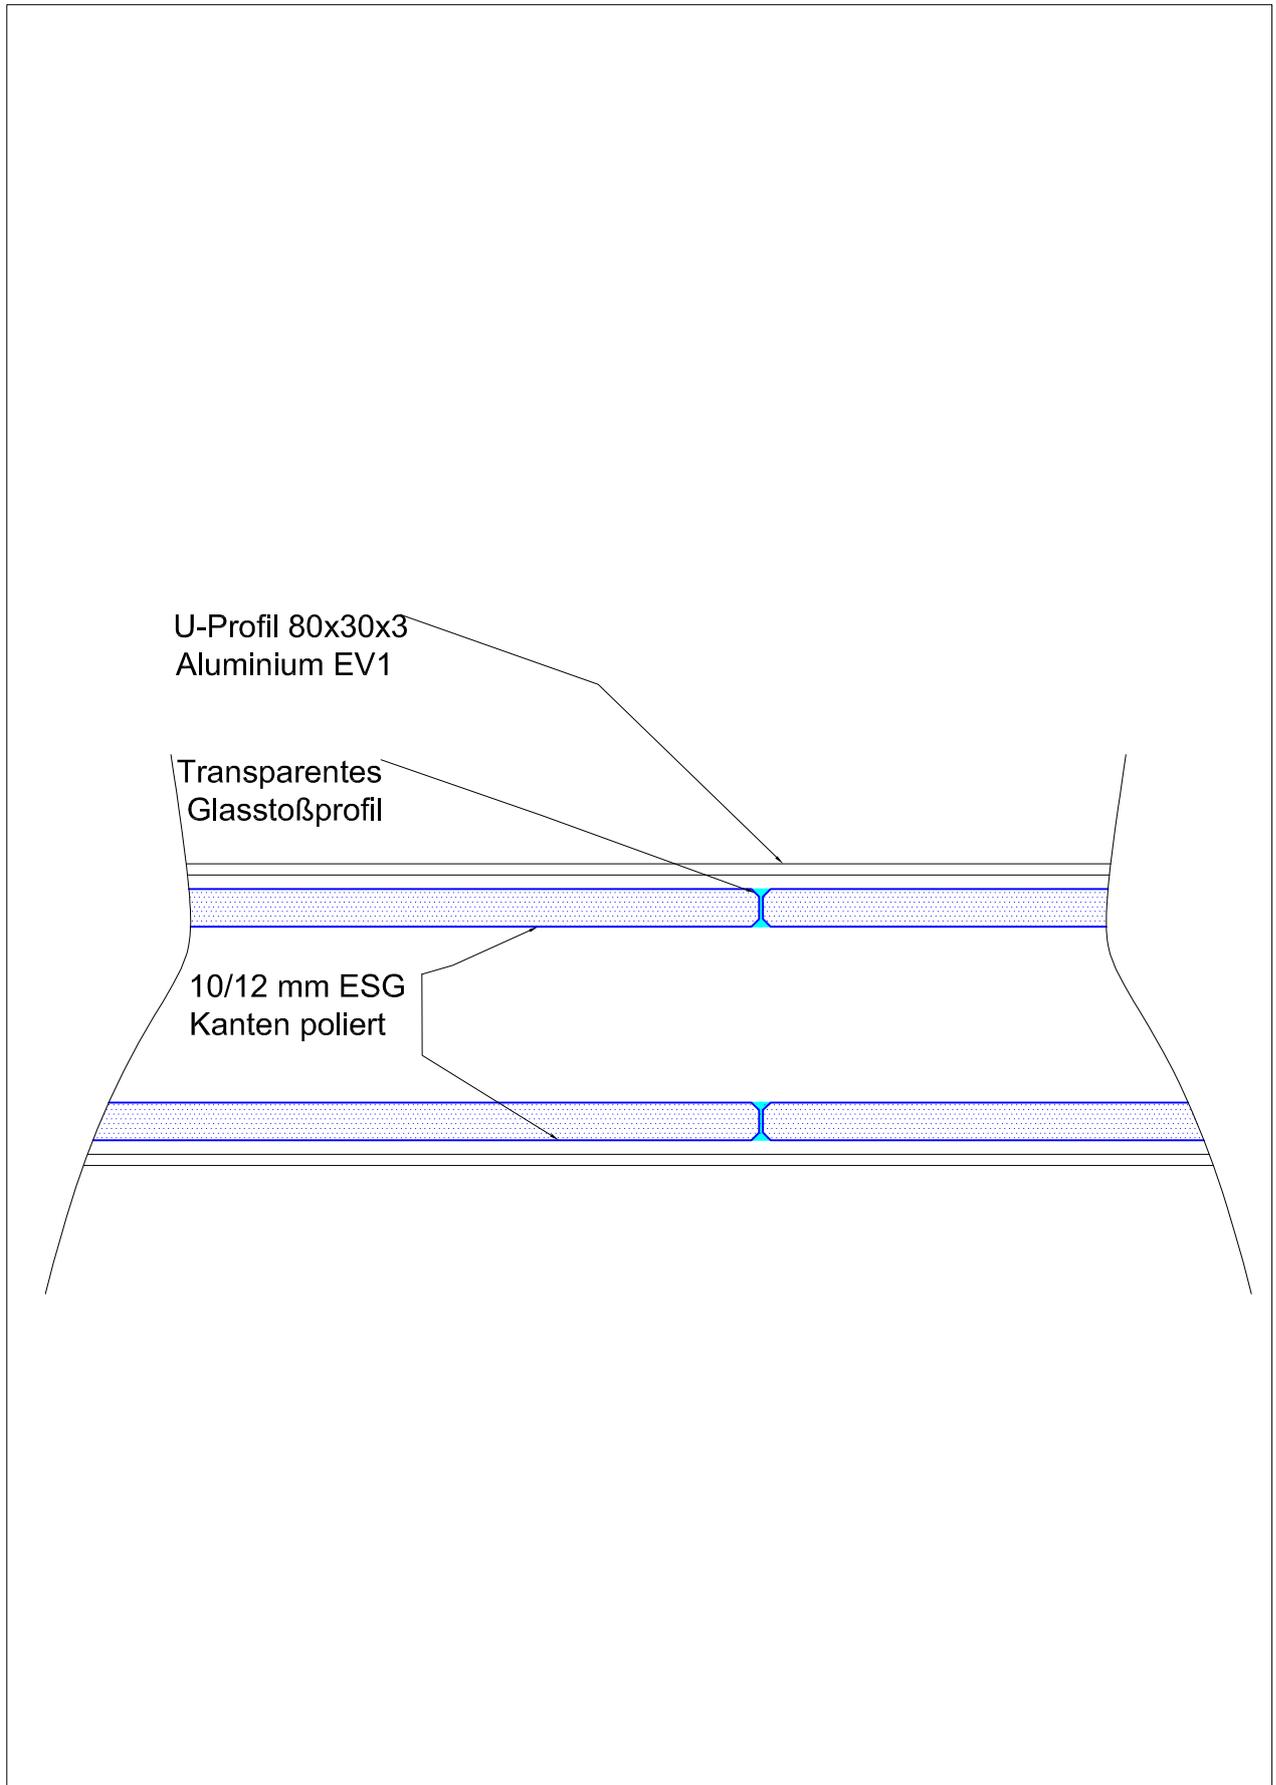


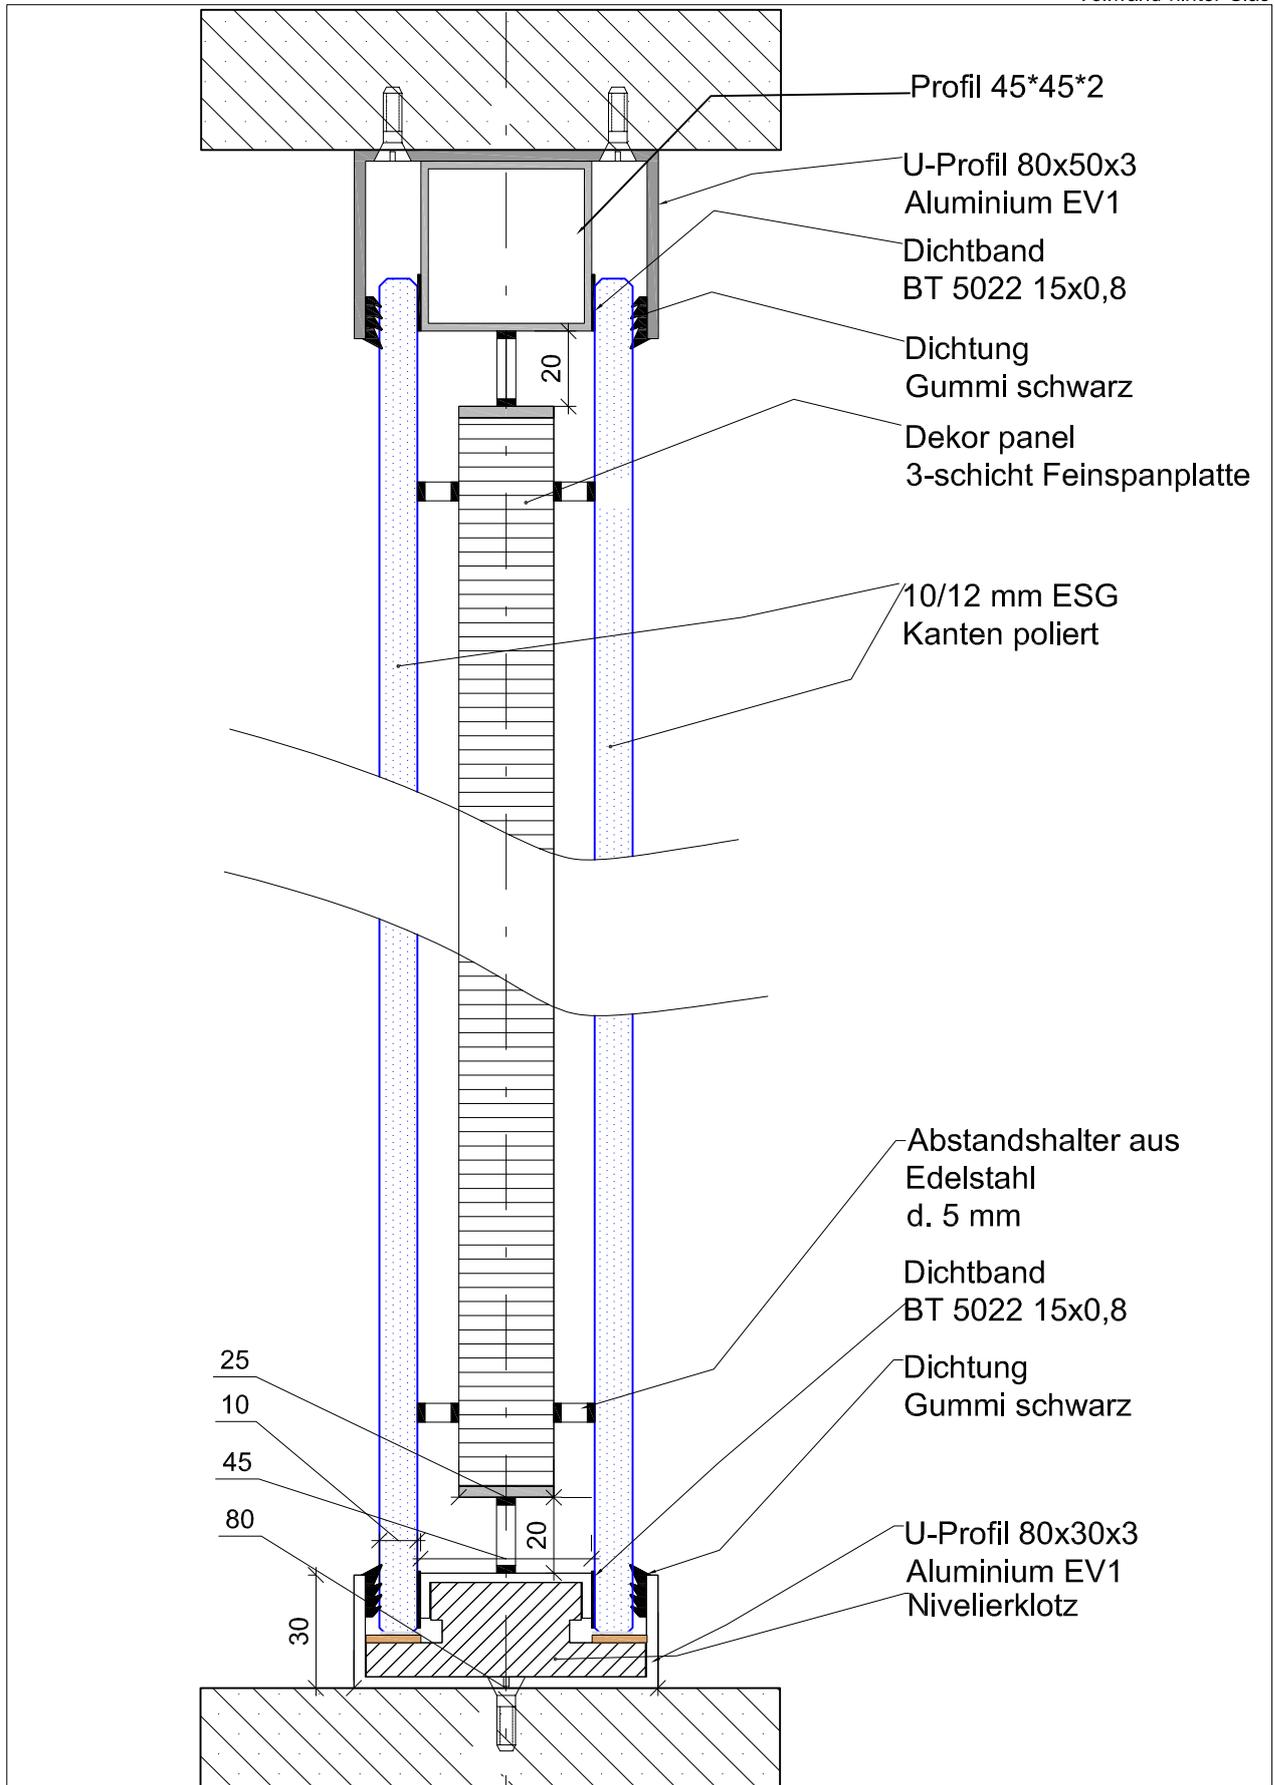


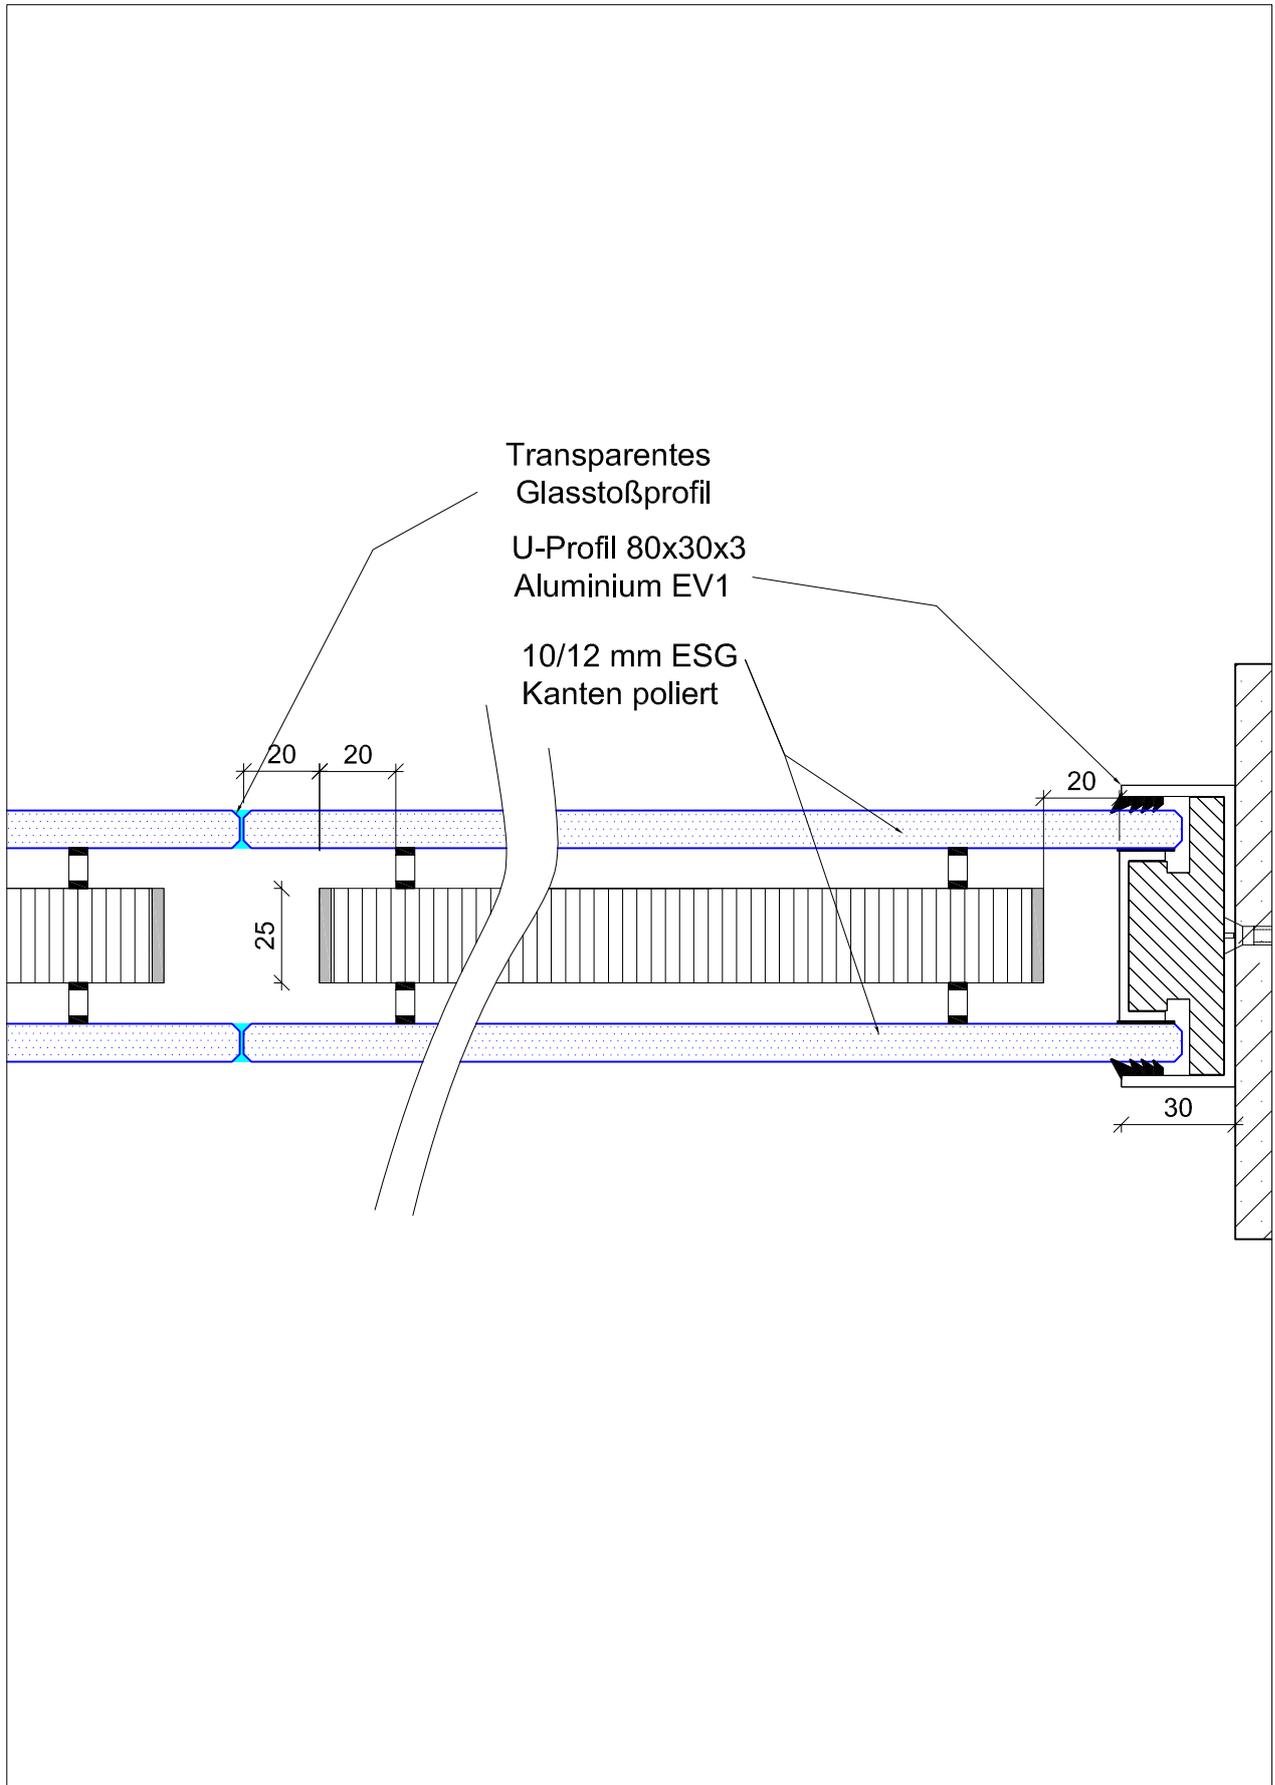


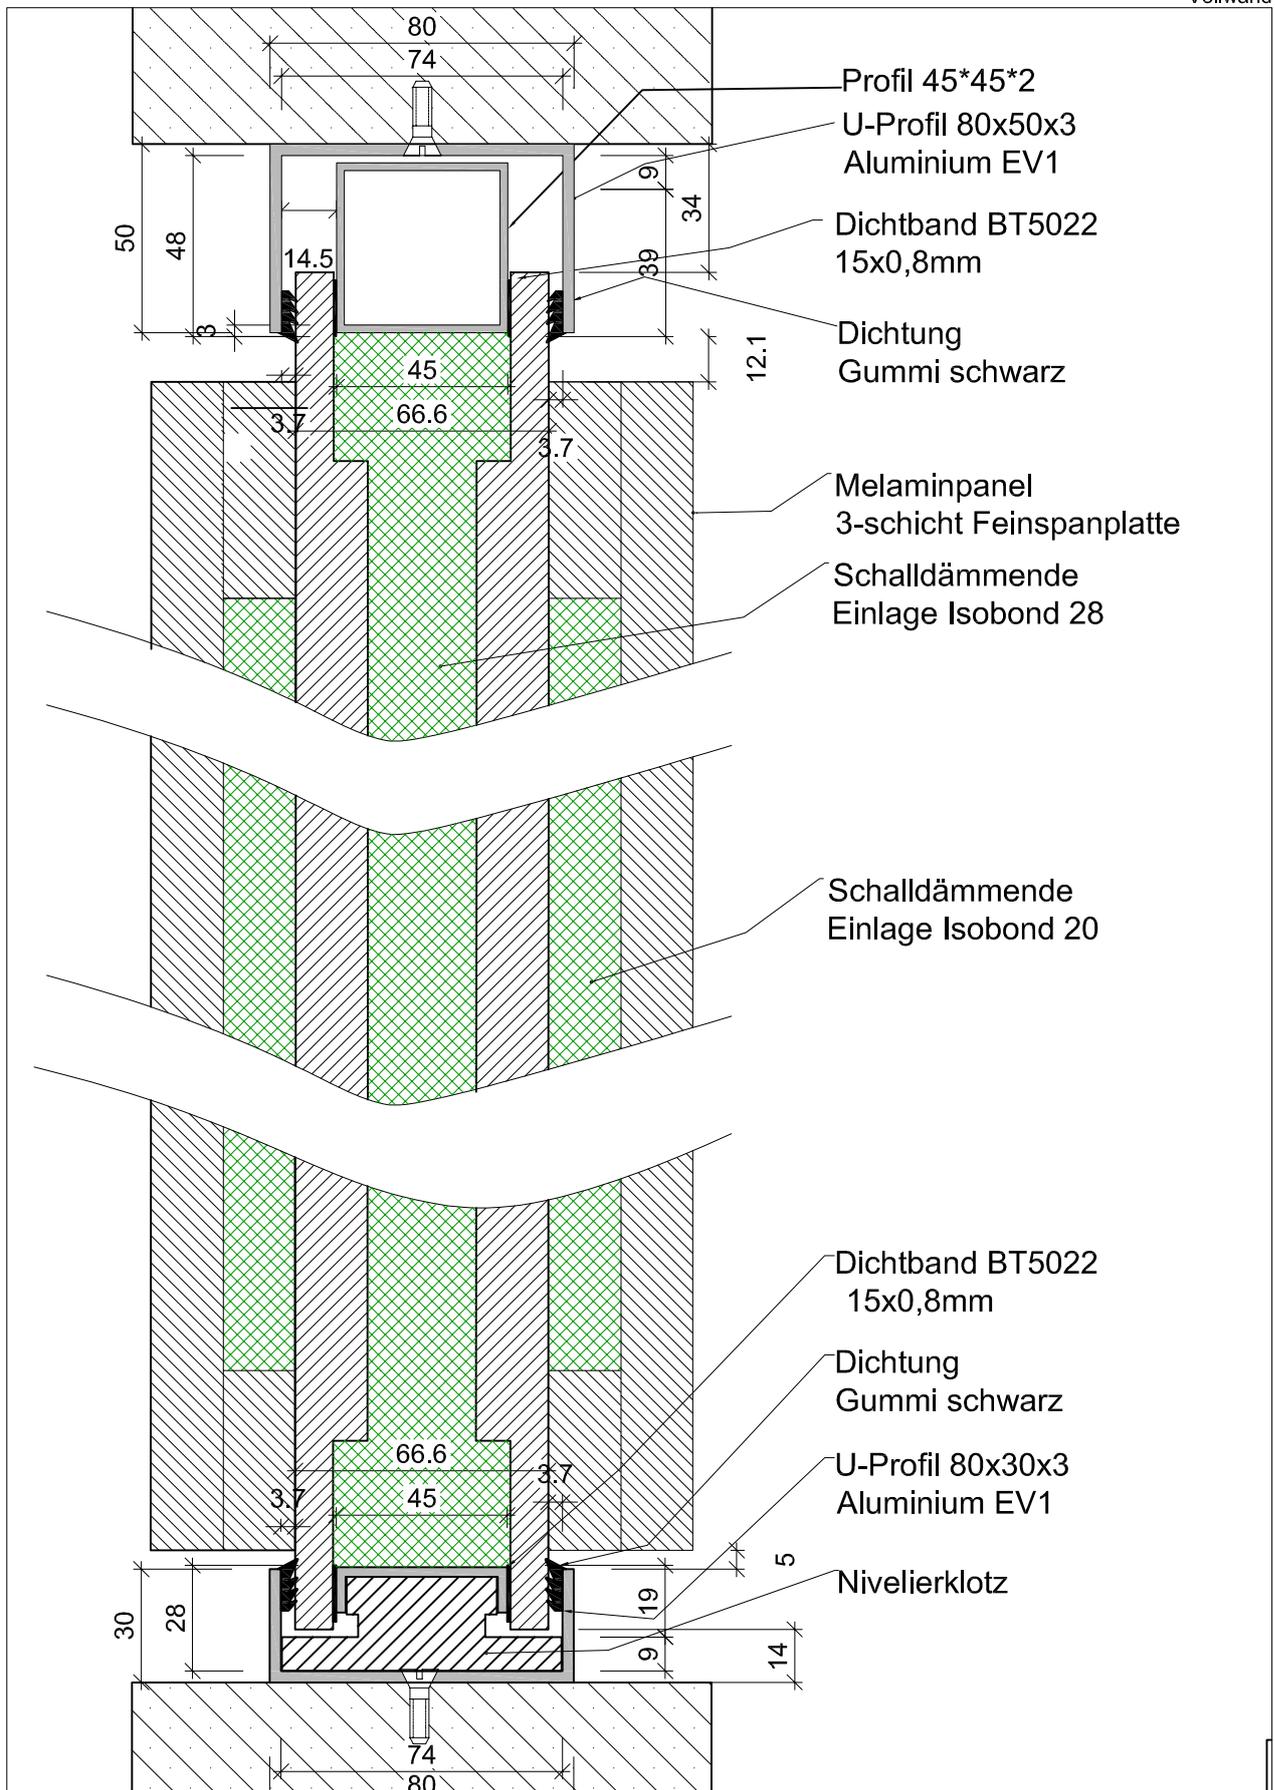

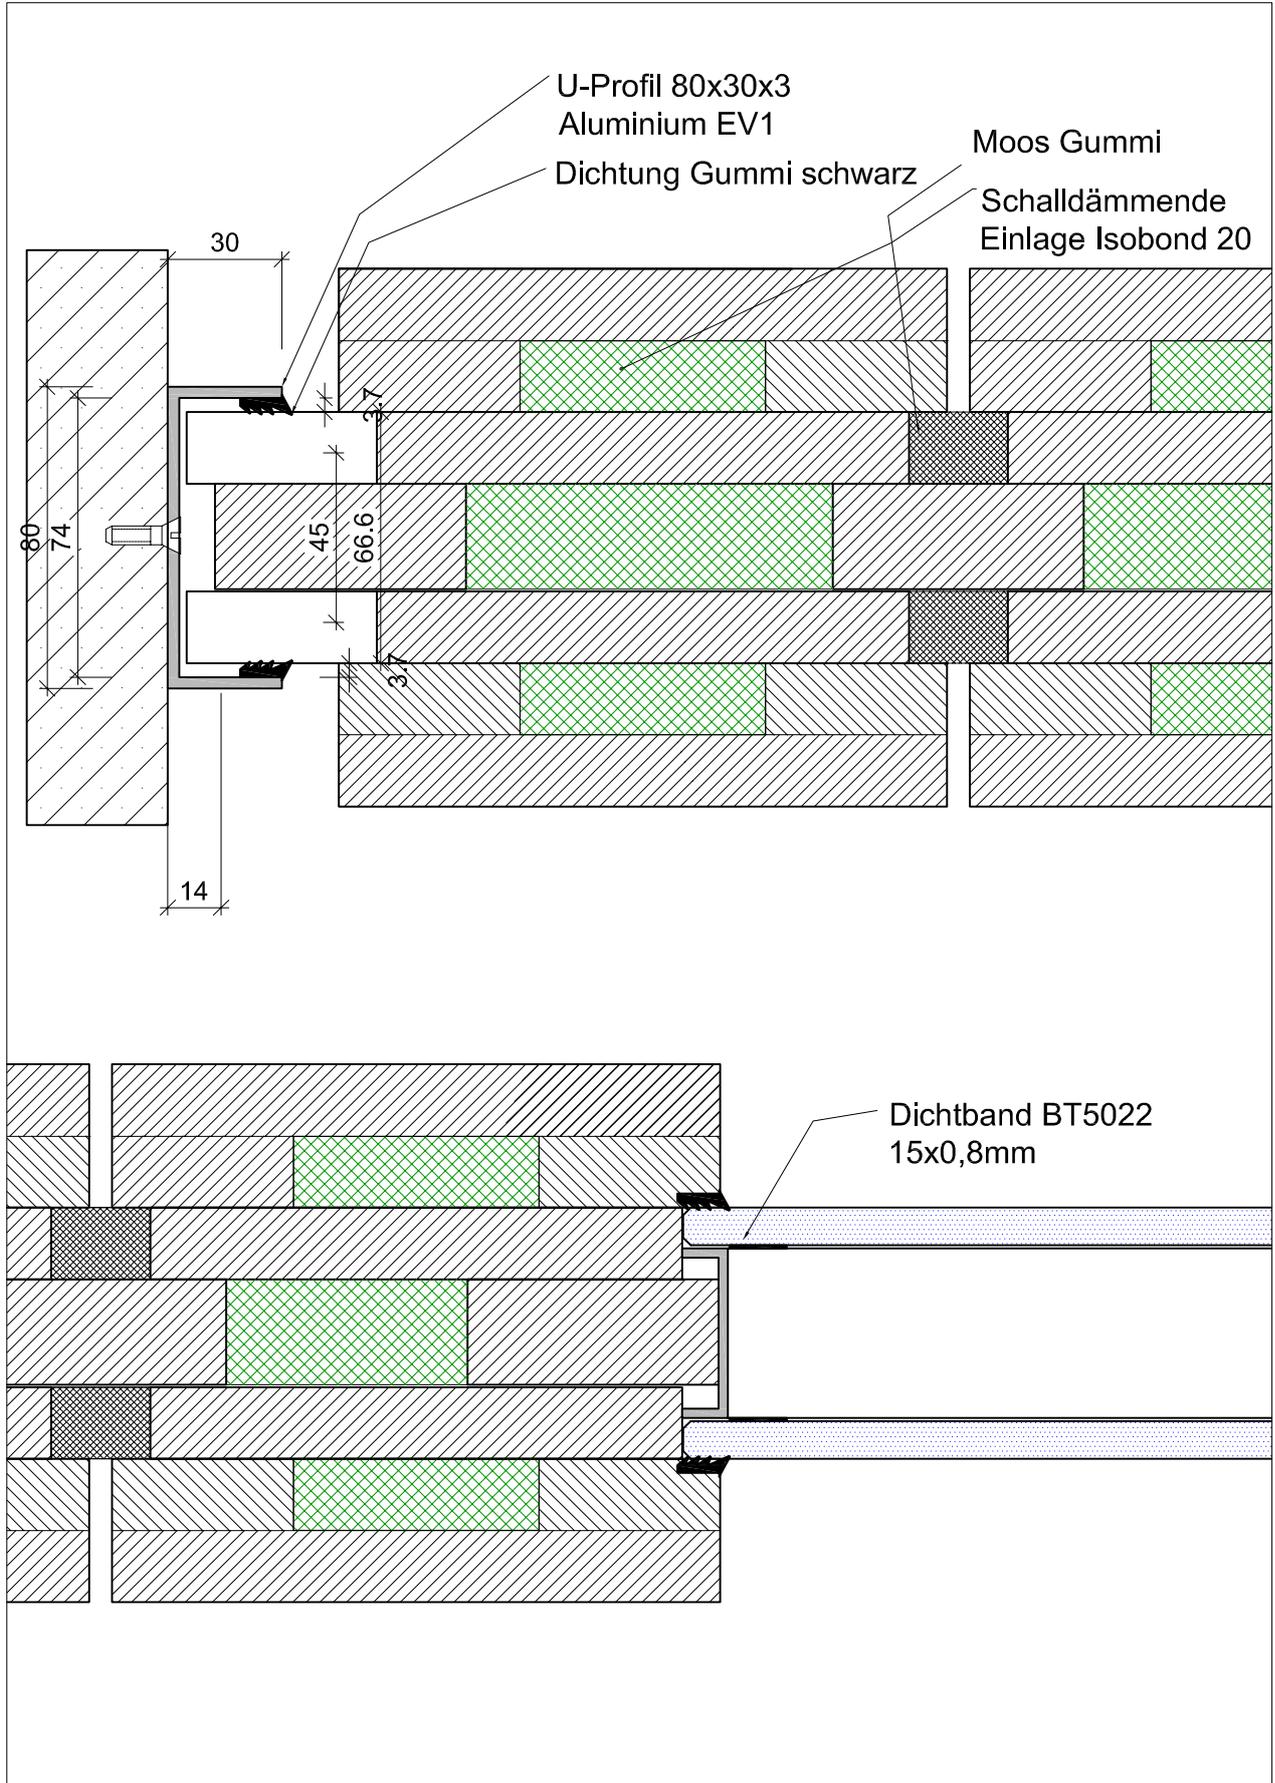

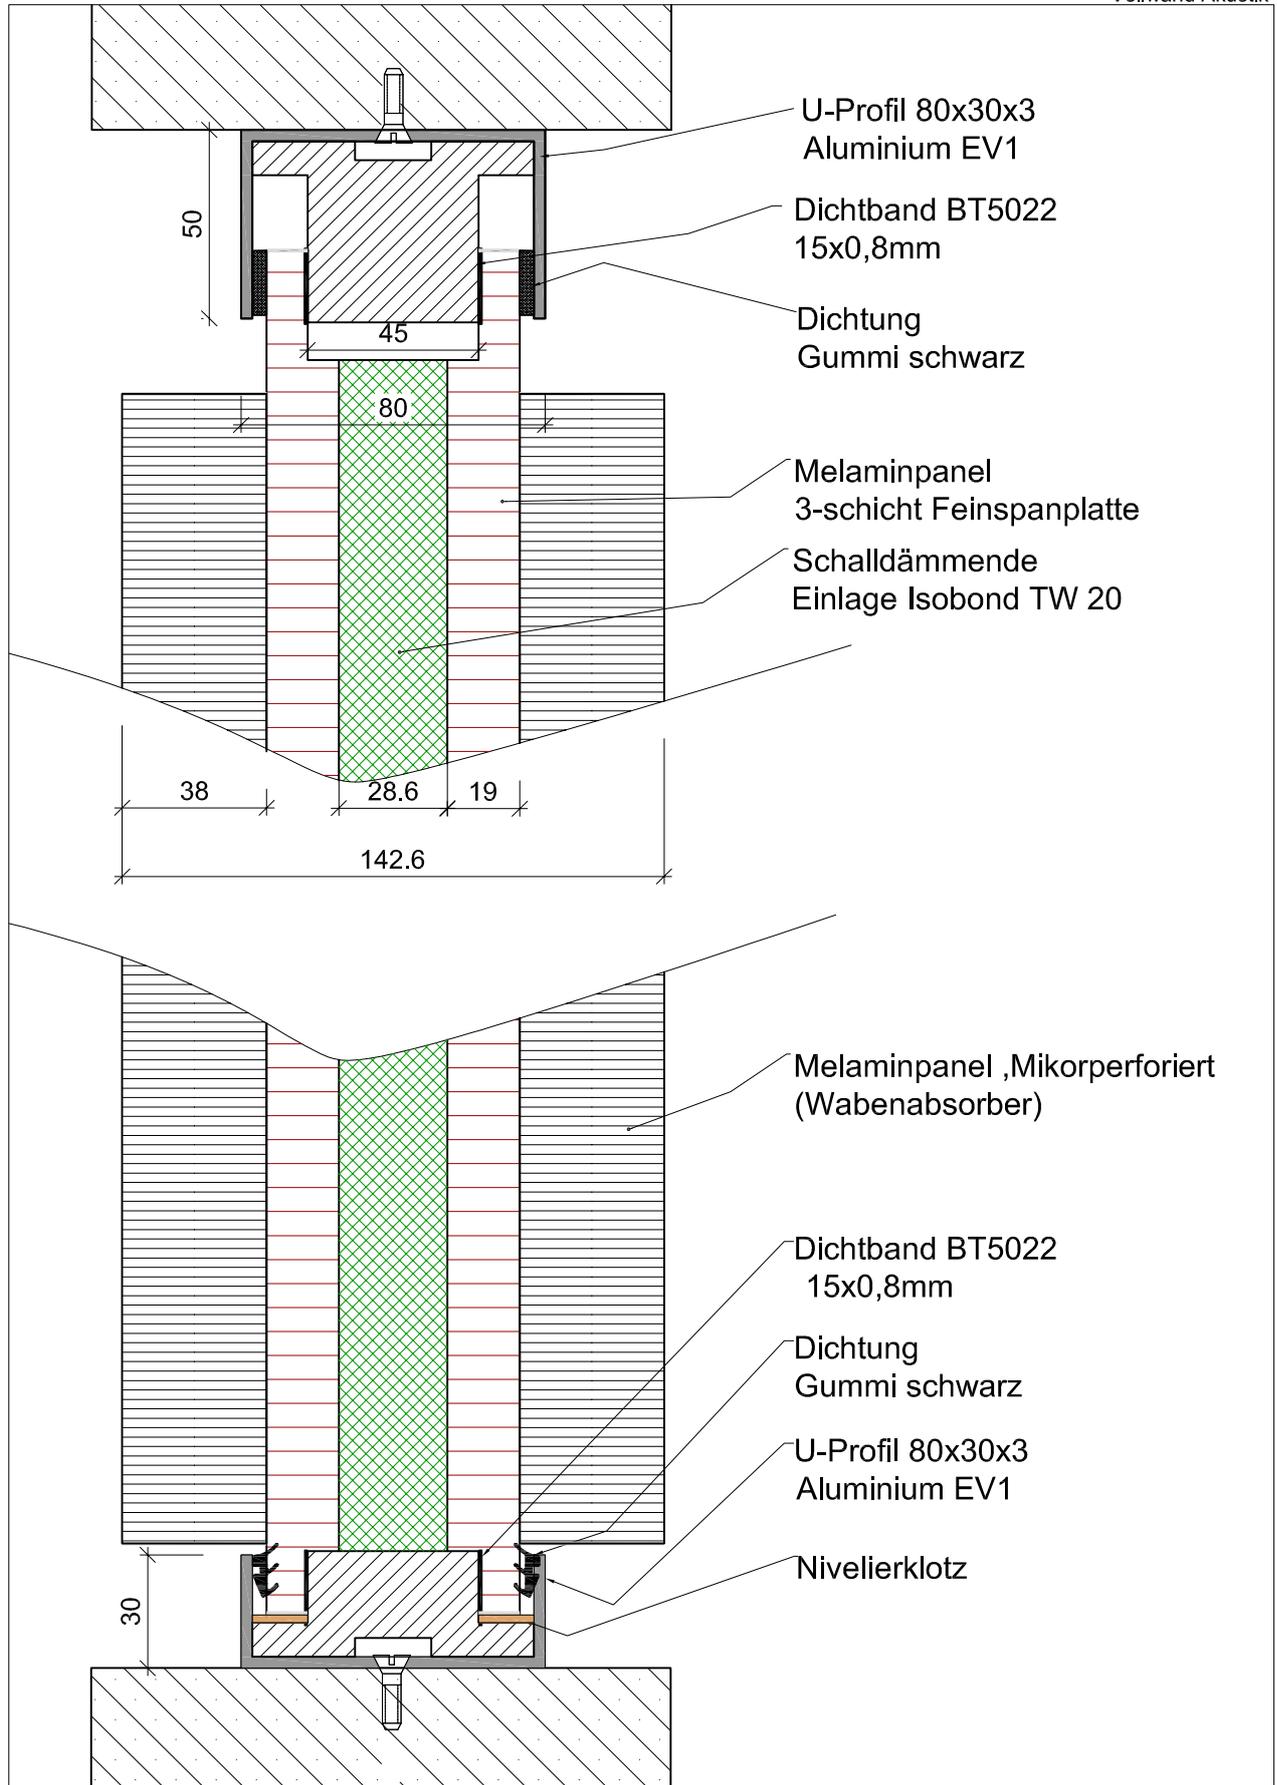

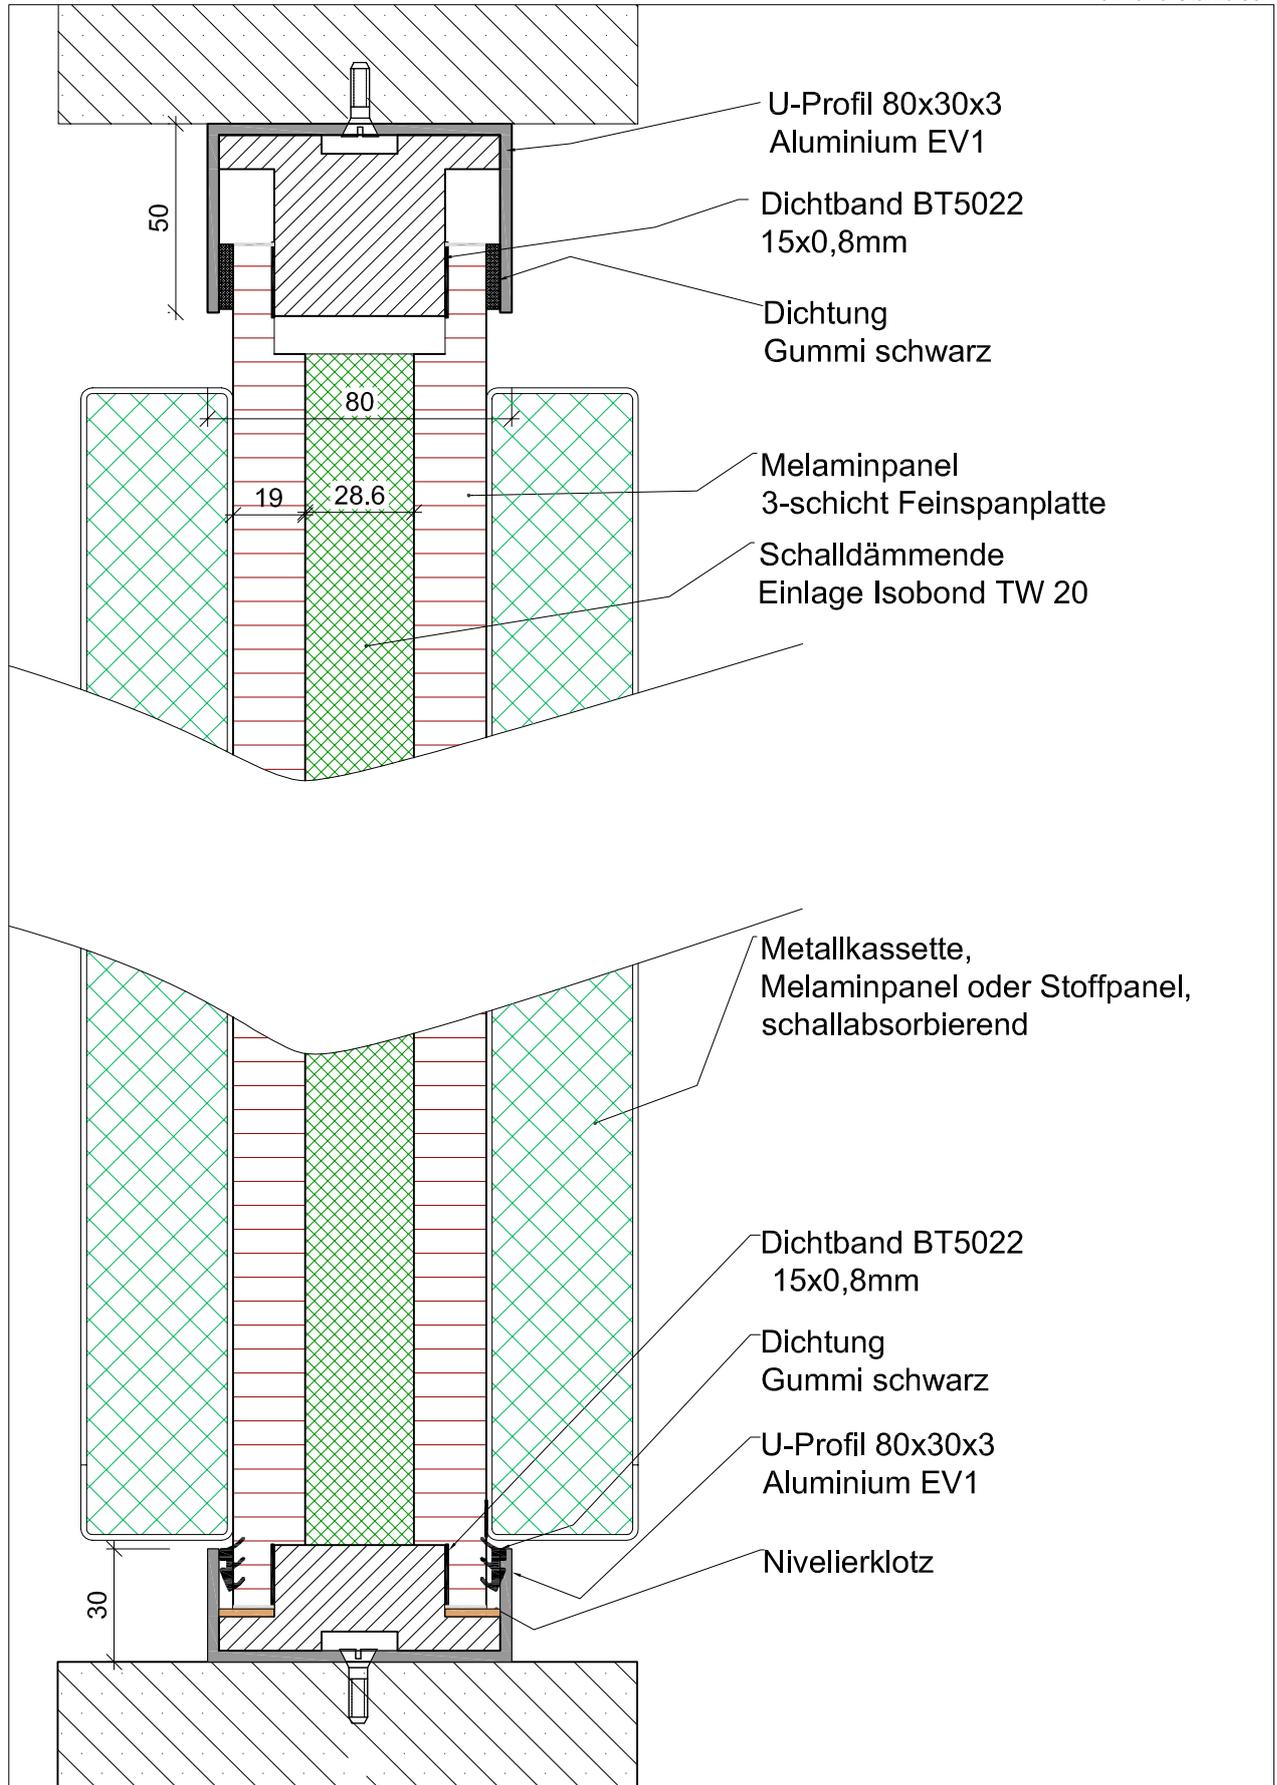

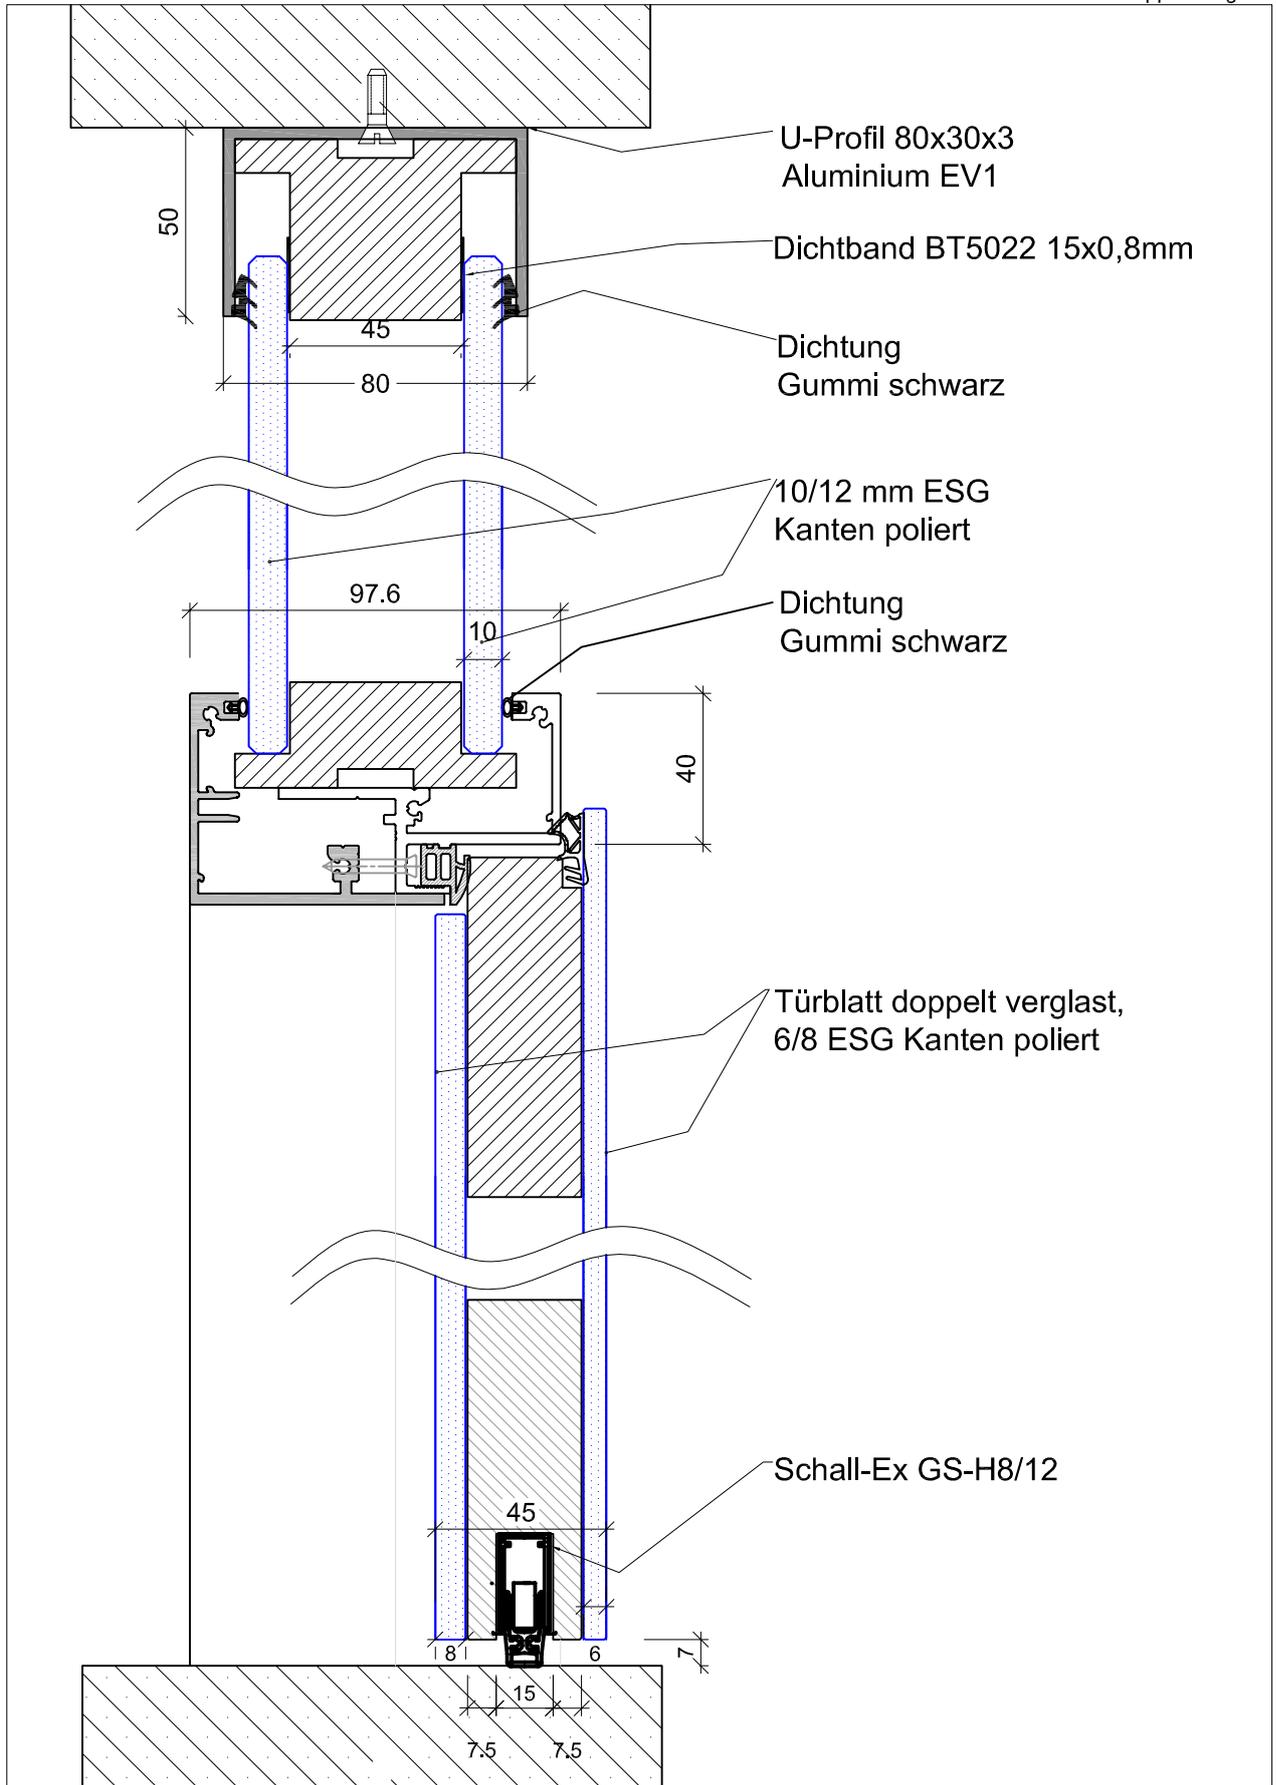

soloVETRO
zweischeibiger Horizontal schnitt
Tür doppelt verglast

