



# soloVETRO


Die technische Zeichnungen zur einfach verglasten, rahmenlosen Nurglaswand, mit Hochleistungsabsorbern verdeutlichen den Aufbau des Systems und weisen Möglichkeiten zur effektiven akustischen Optimierung von Büroflächen.

soloVETRO einscheibig  
Schnitte

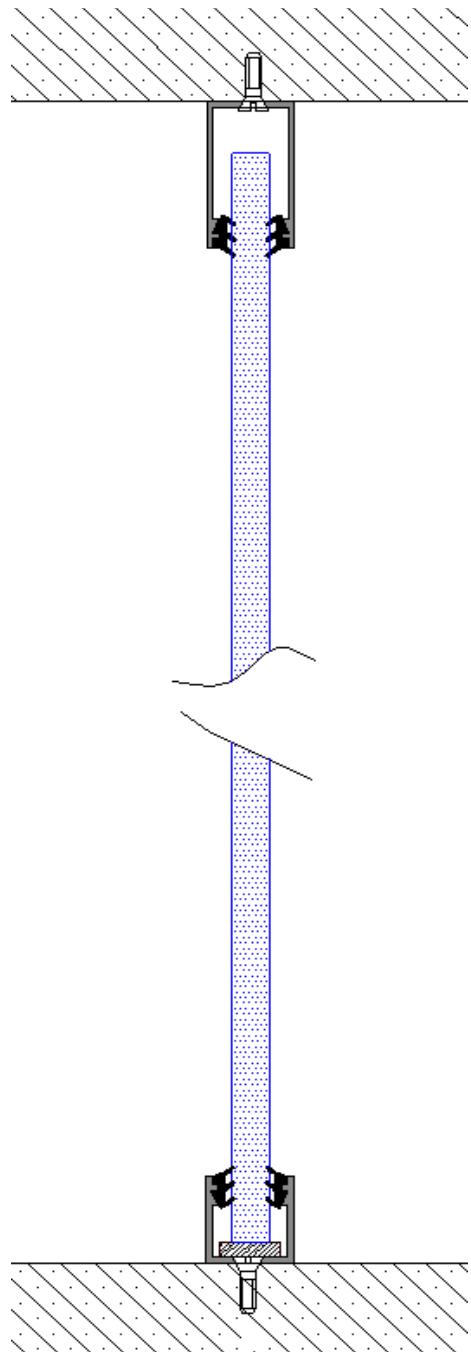


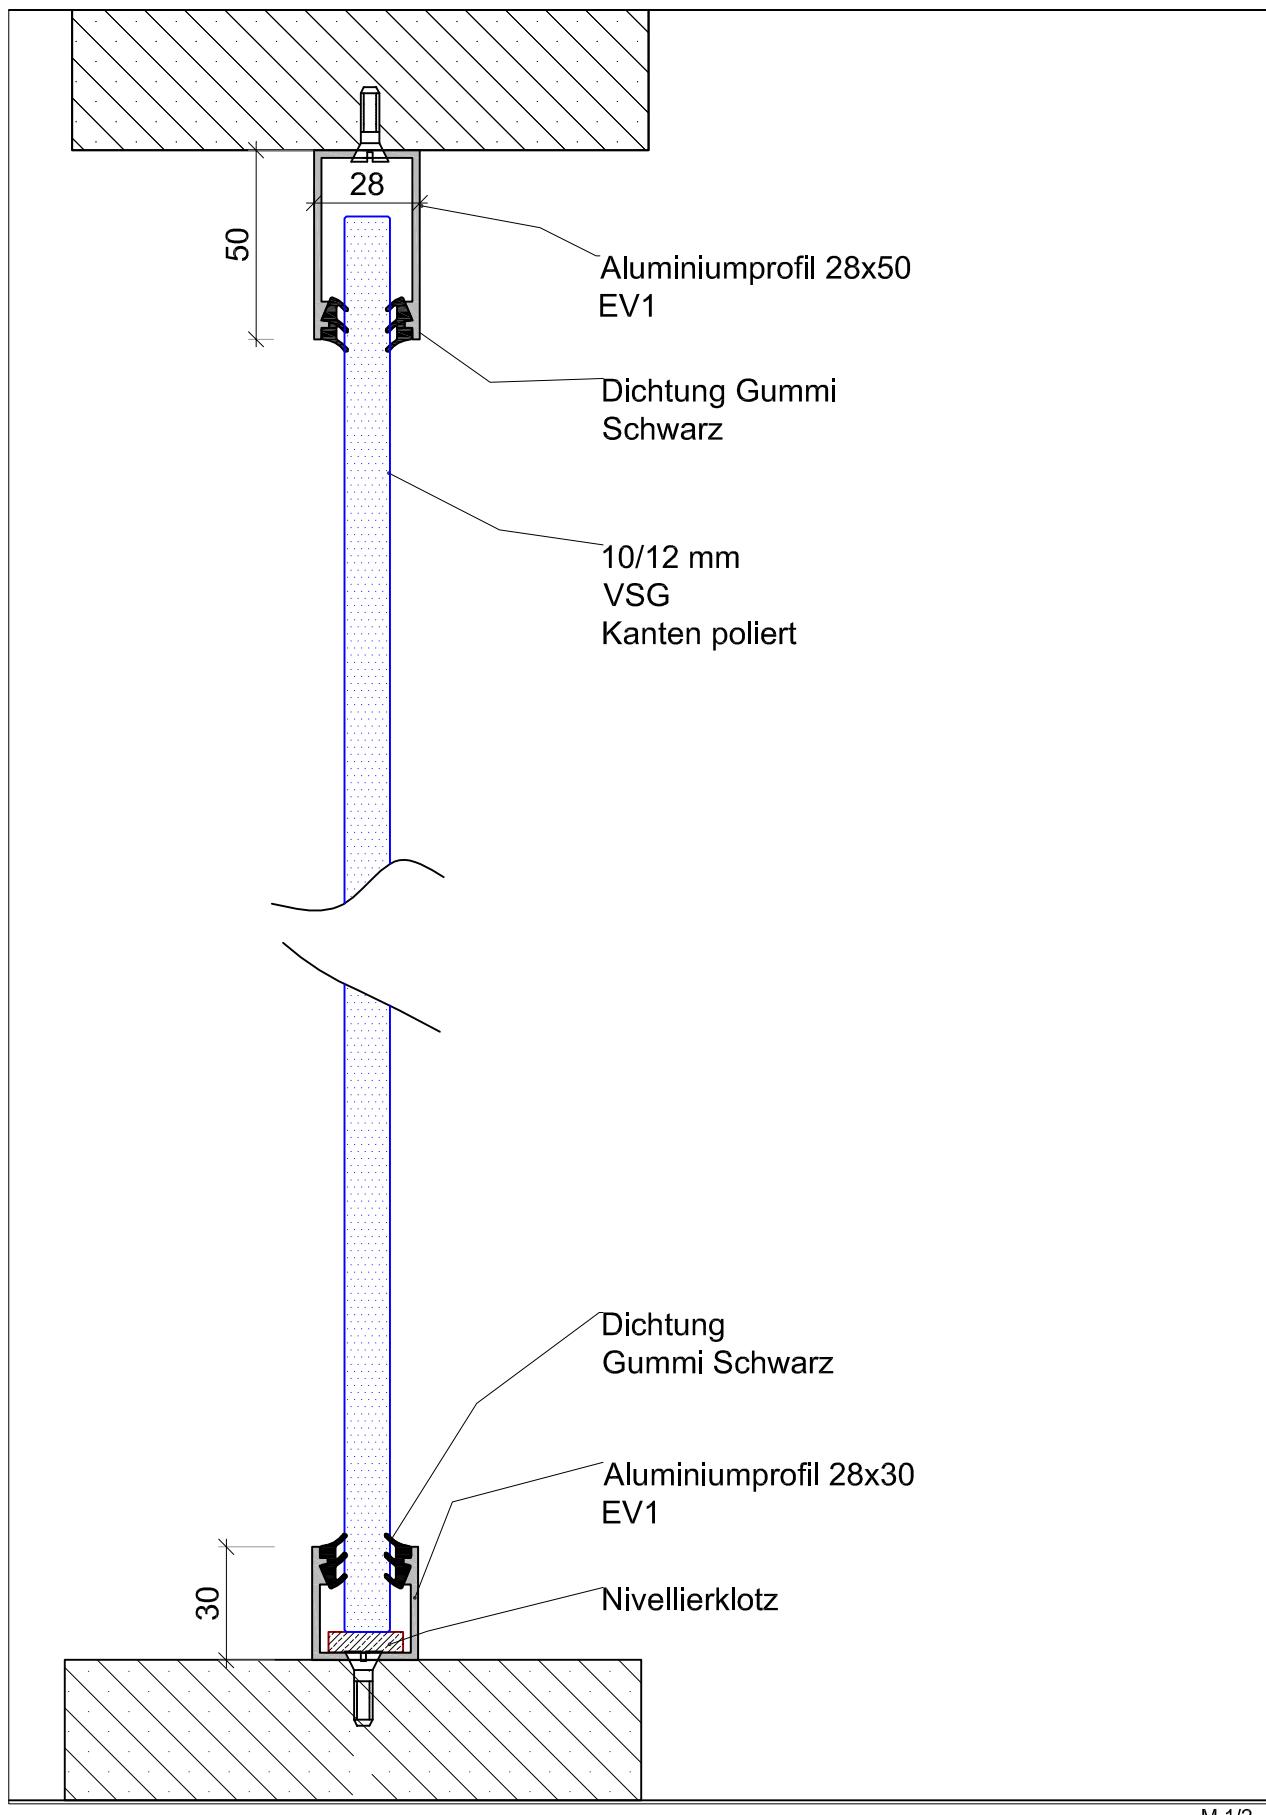


soloVETRO  
einscheibig Vertikalschnitt  
Vollwand 60

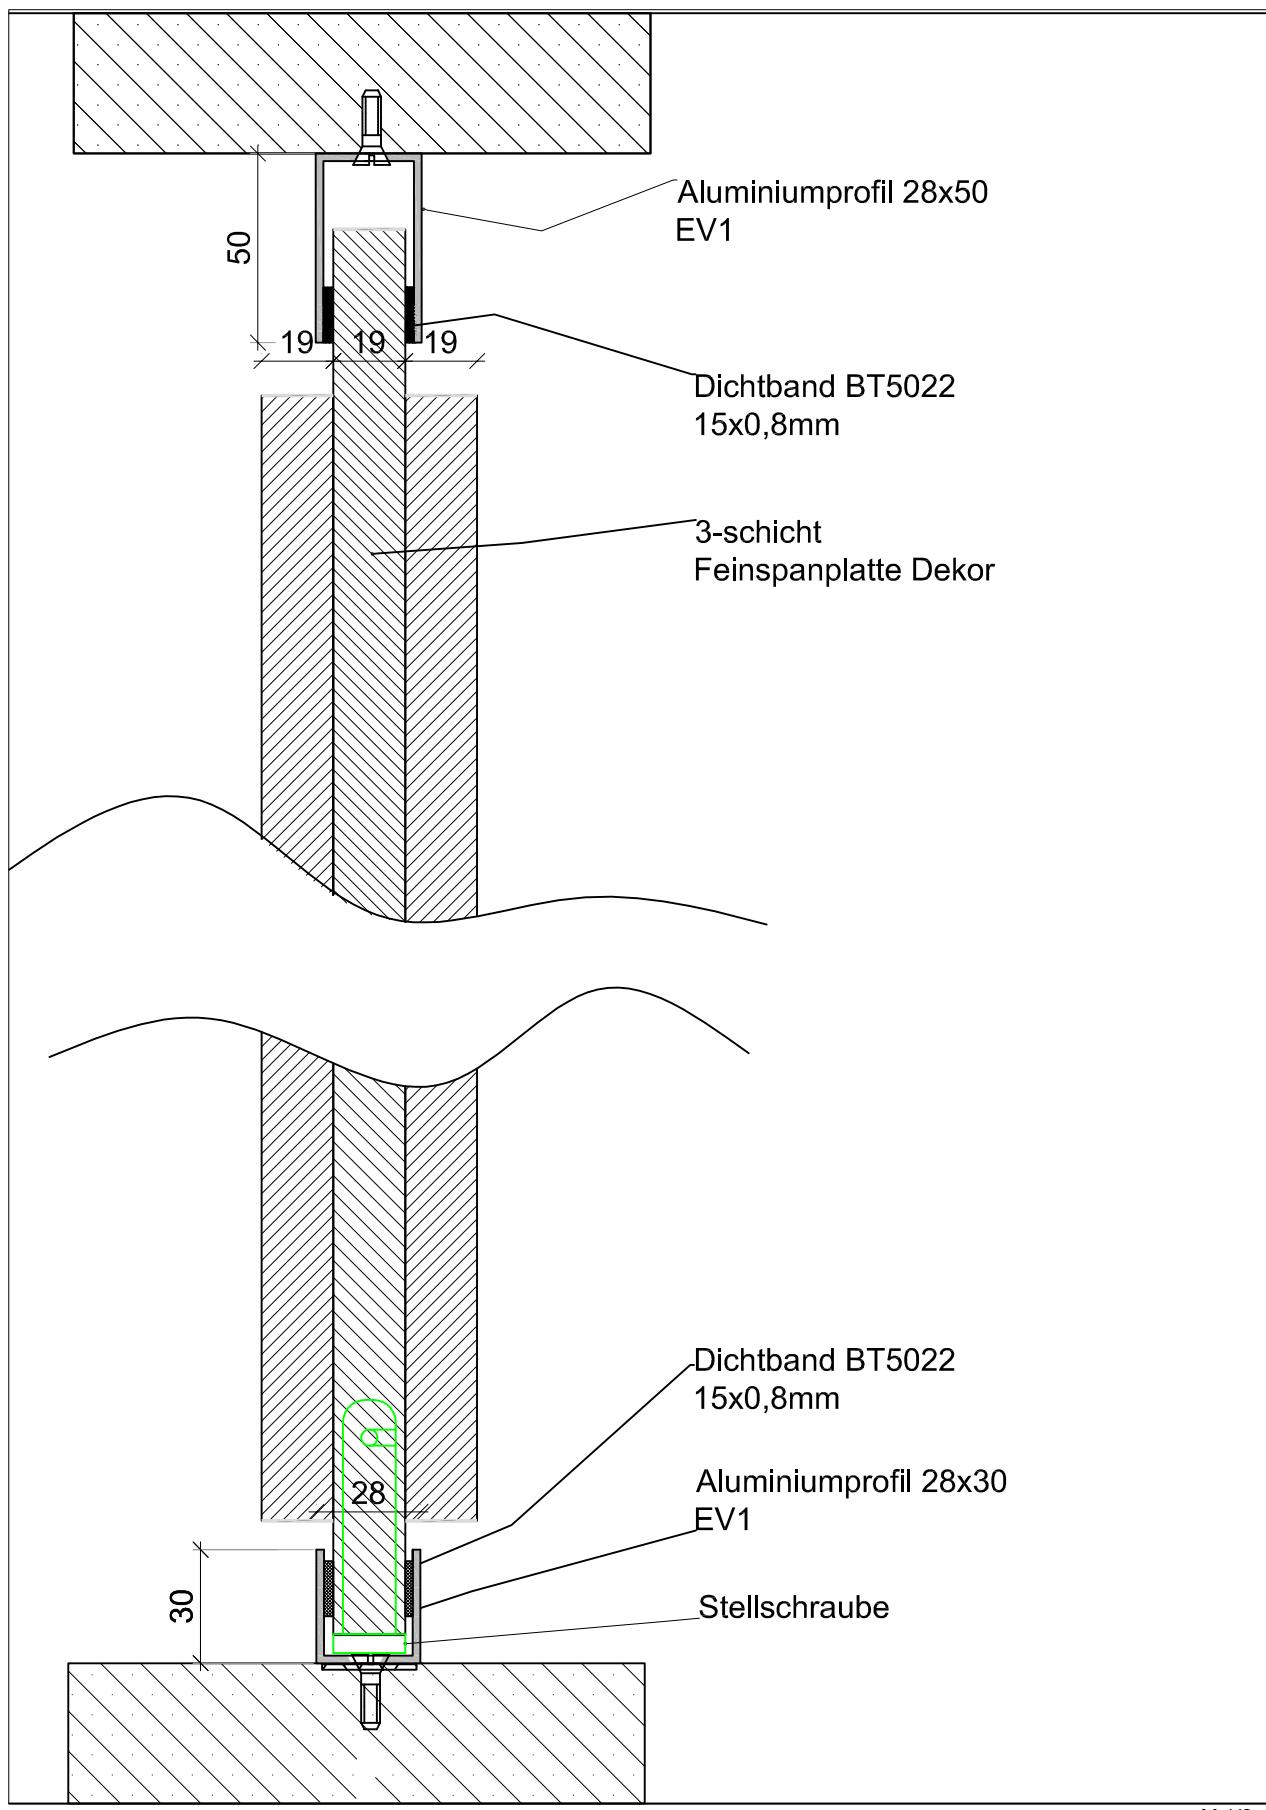


soloVETRO  
einscheibig Vertikalschnitt  
Vollwand 100

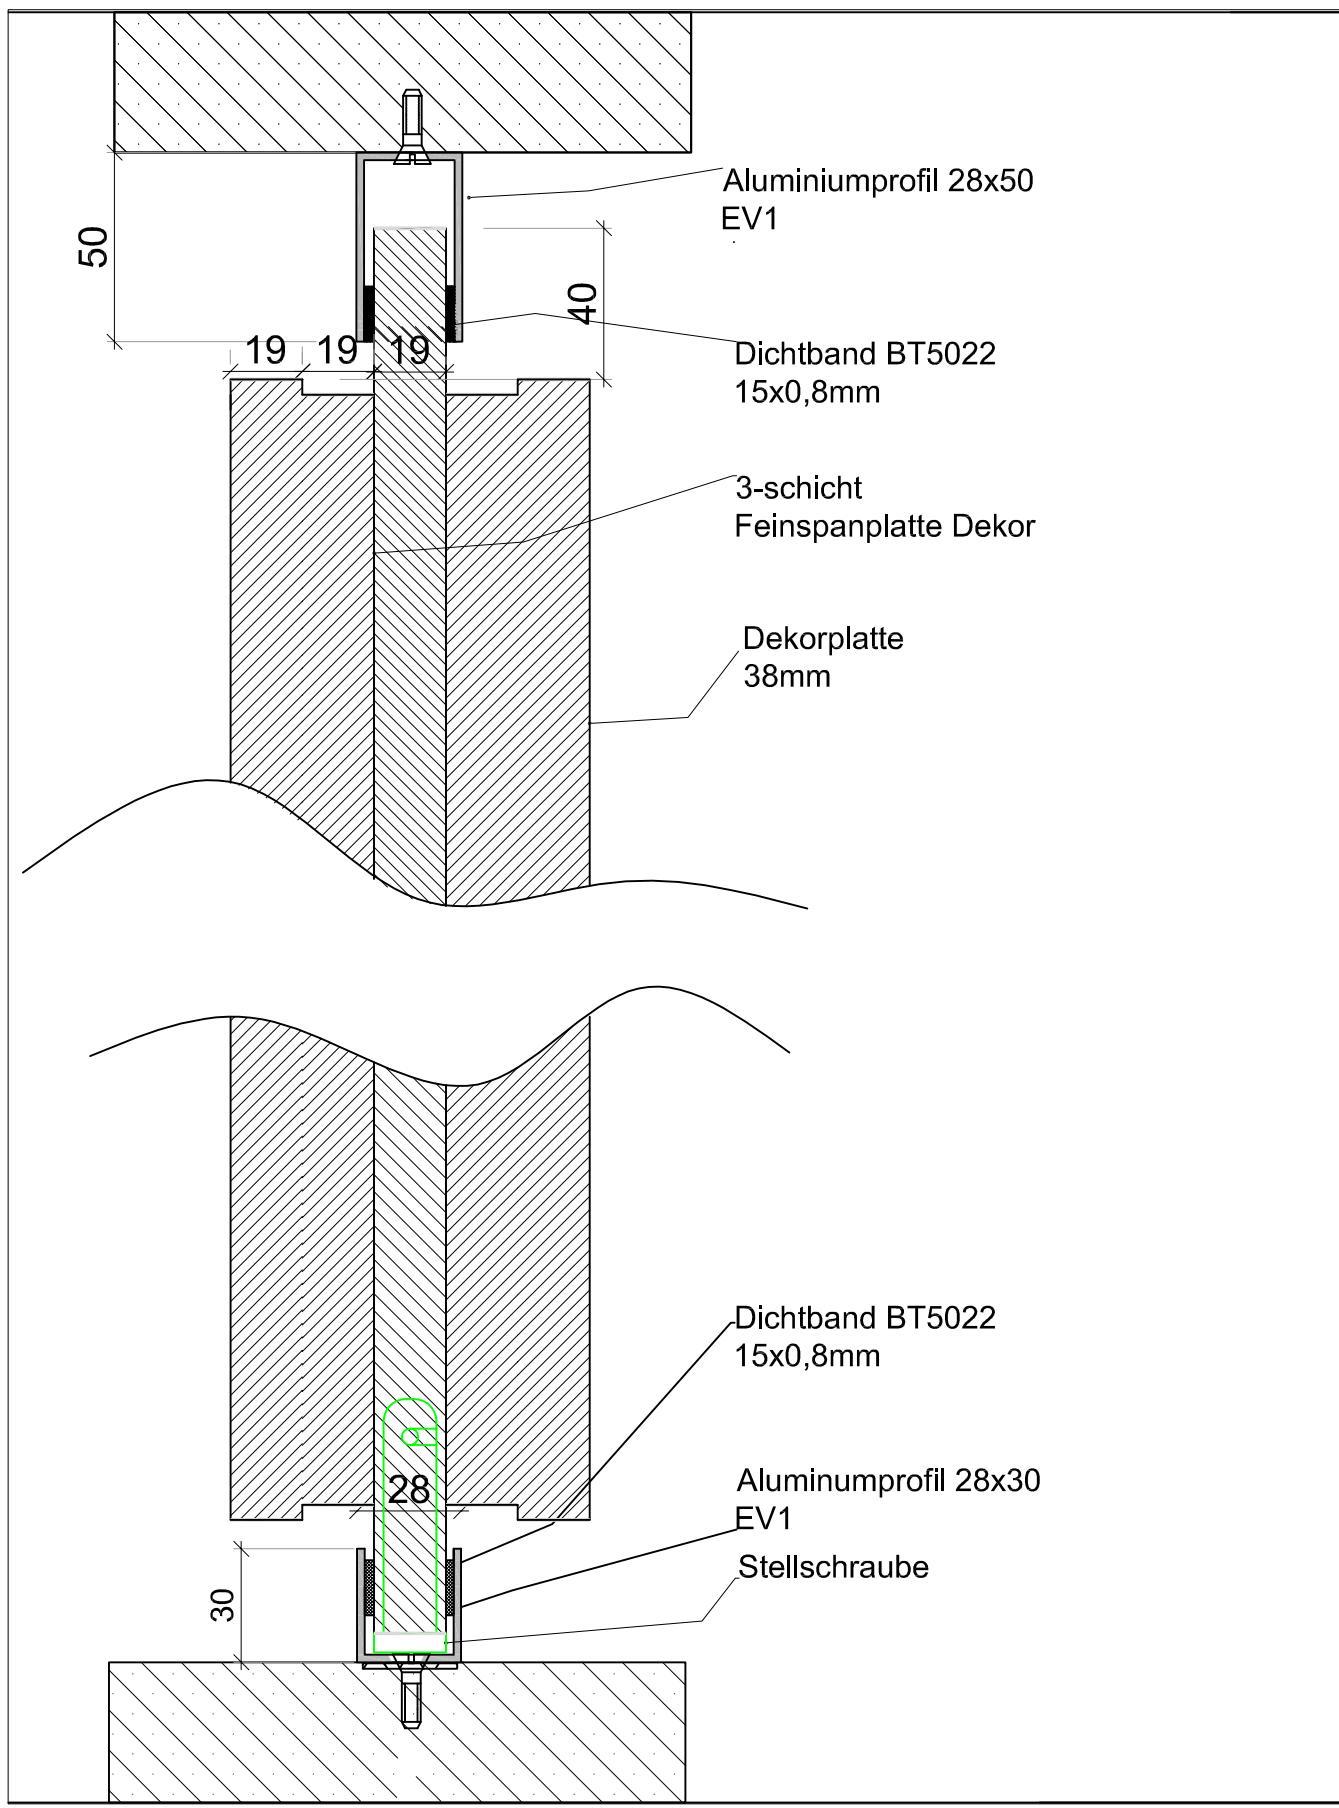


soloVETRO  
einscheibig Vertikalschnitt  
Vollwand Akustik einseitig

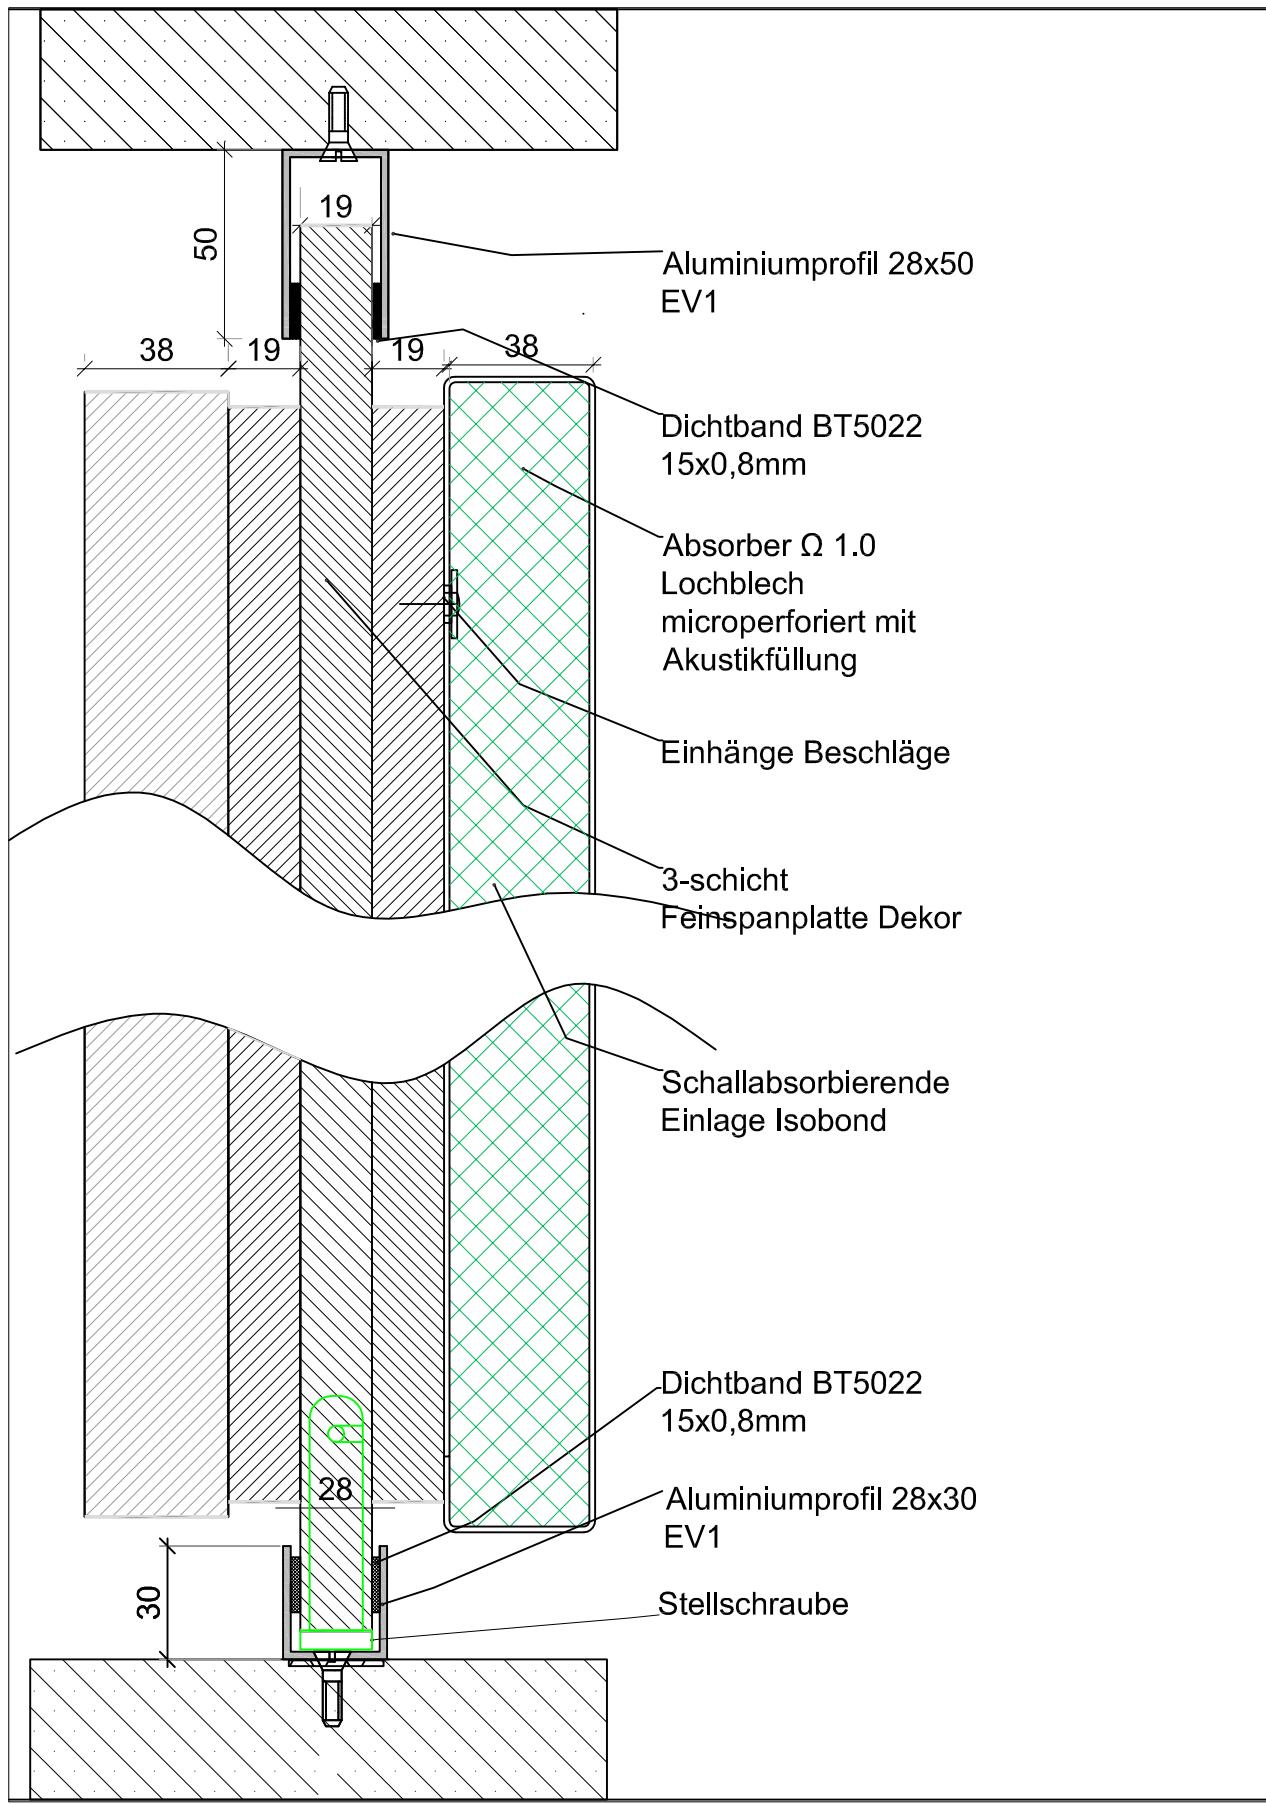


soloVETRO  
einscheibig Vertikalschnitt  
Vollwand Akustik beidseitig

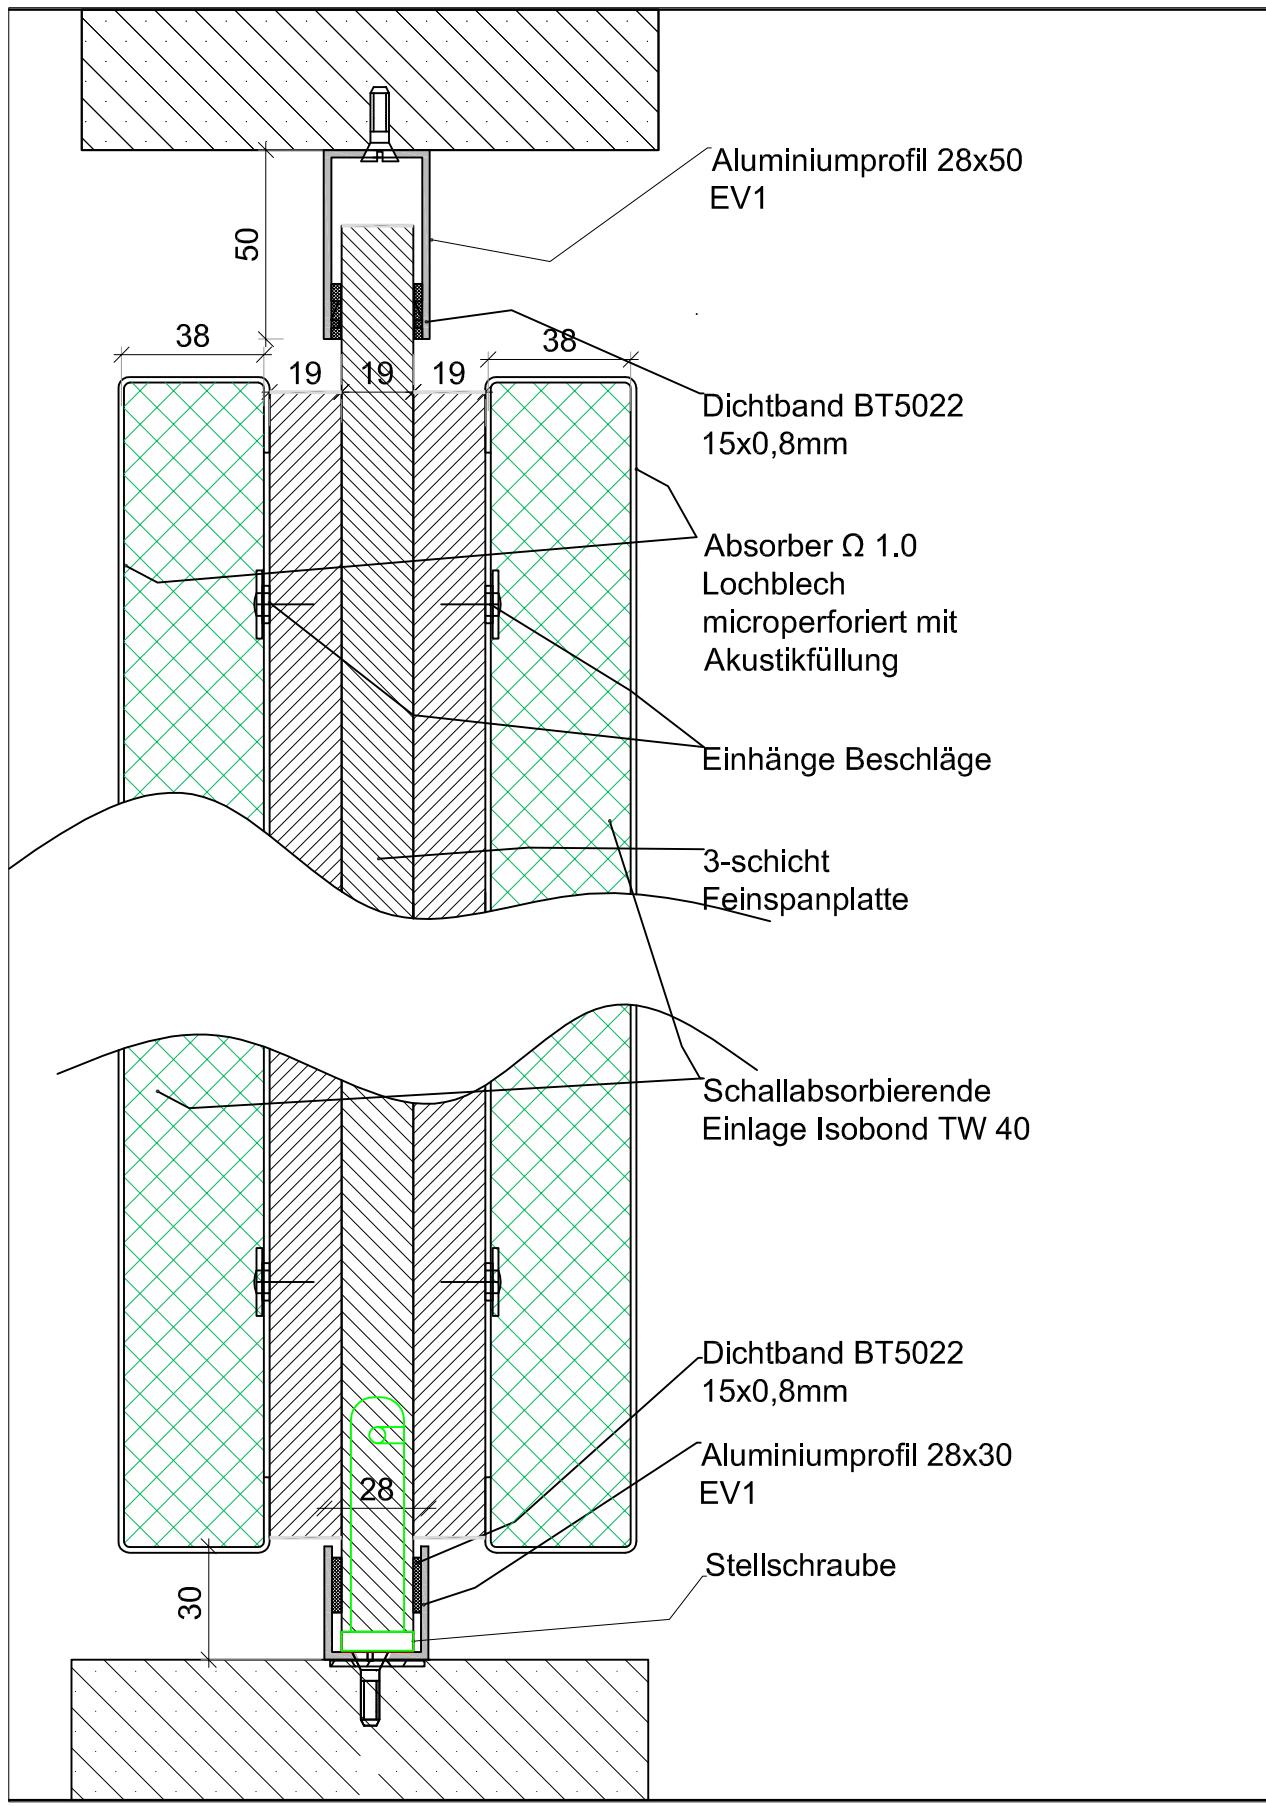



soloVETRO  
einscheibig Vertikalschnitt  
Lüftertwand

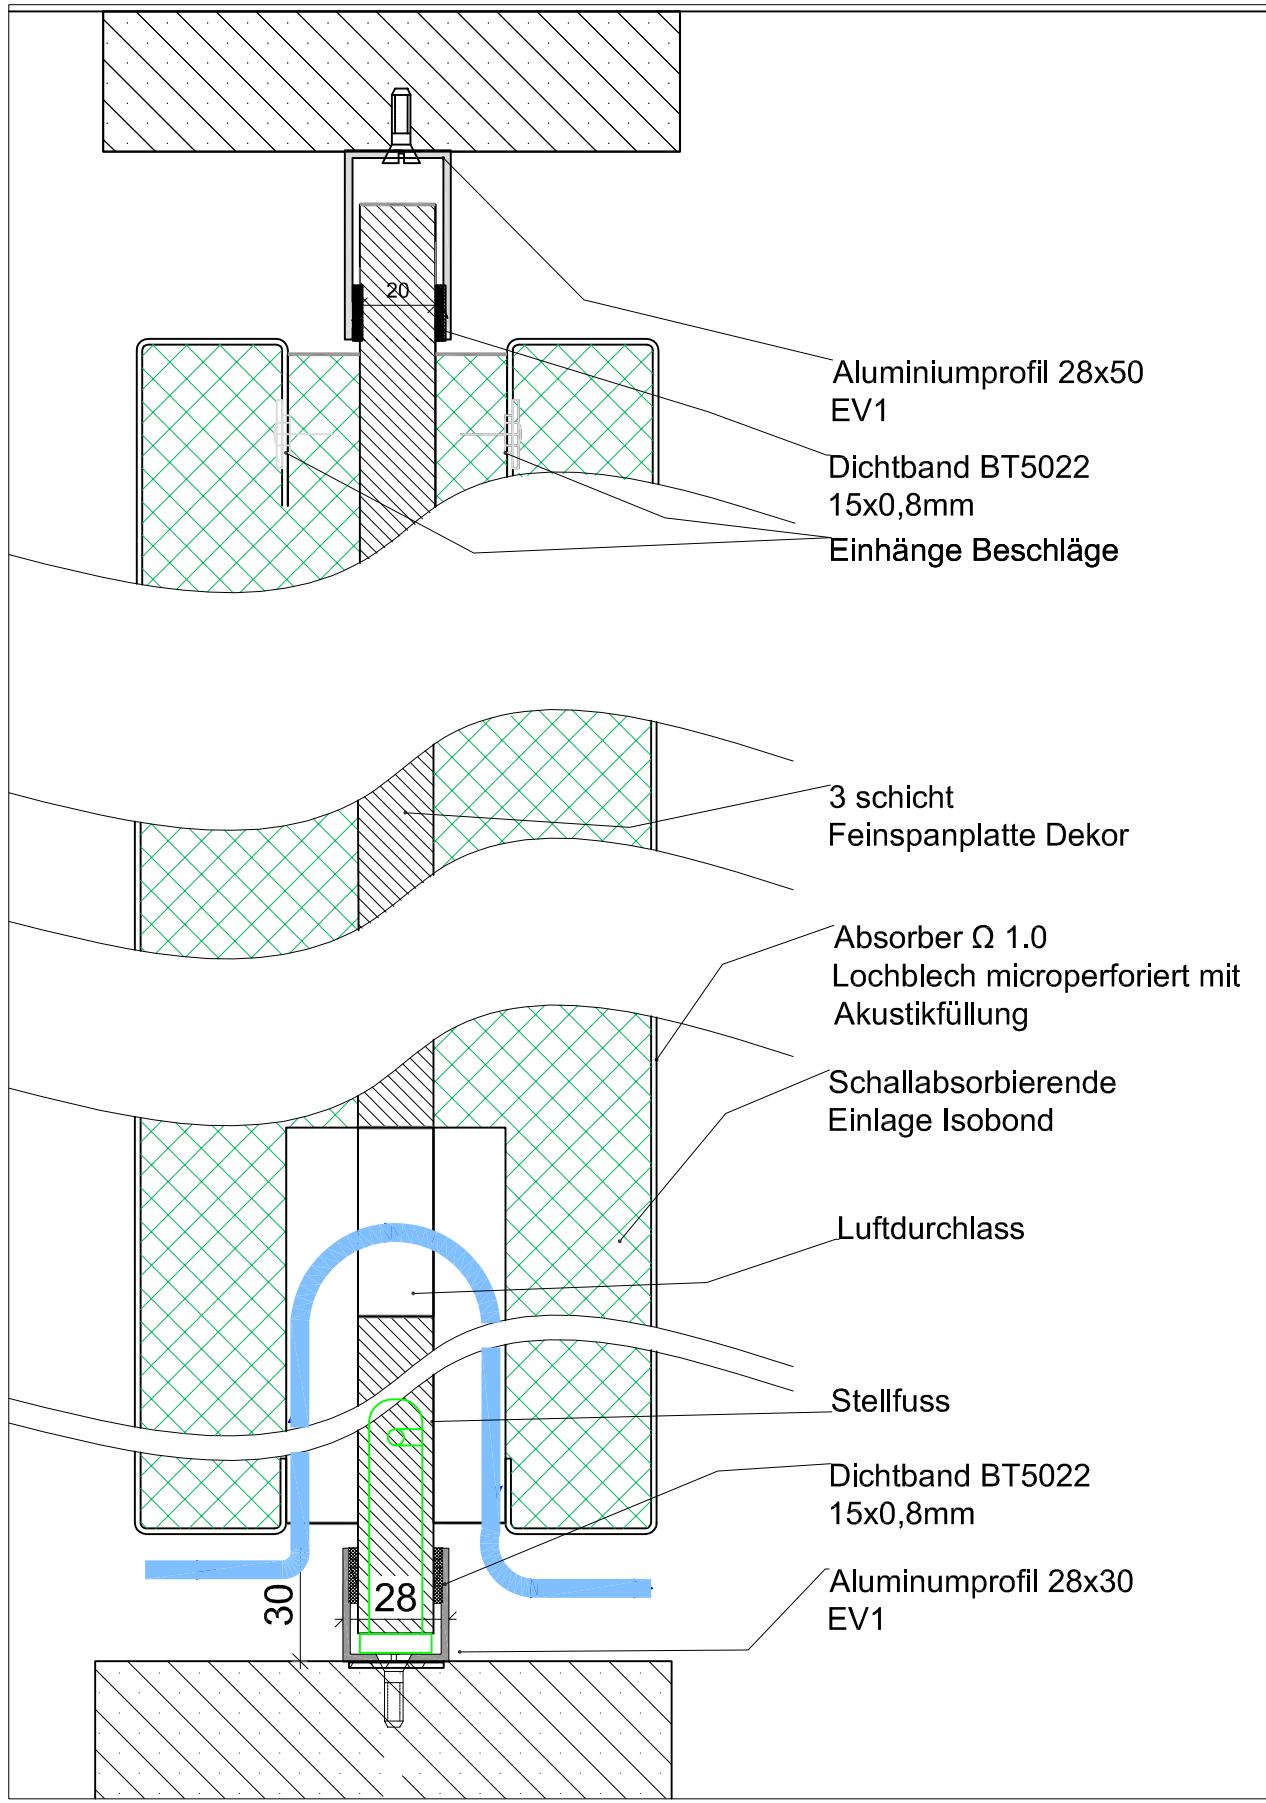


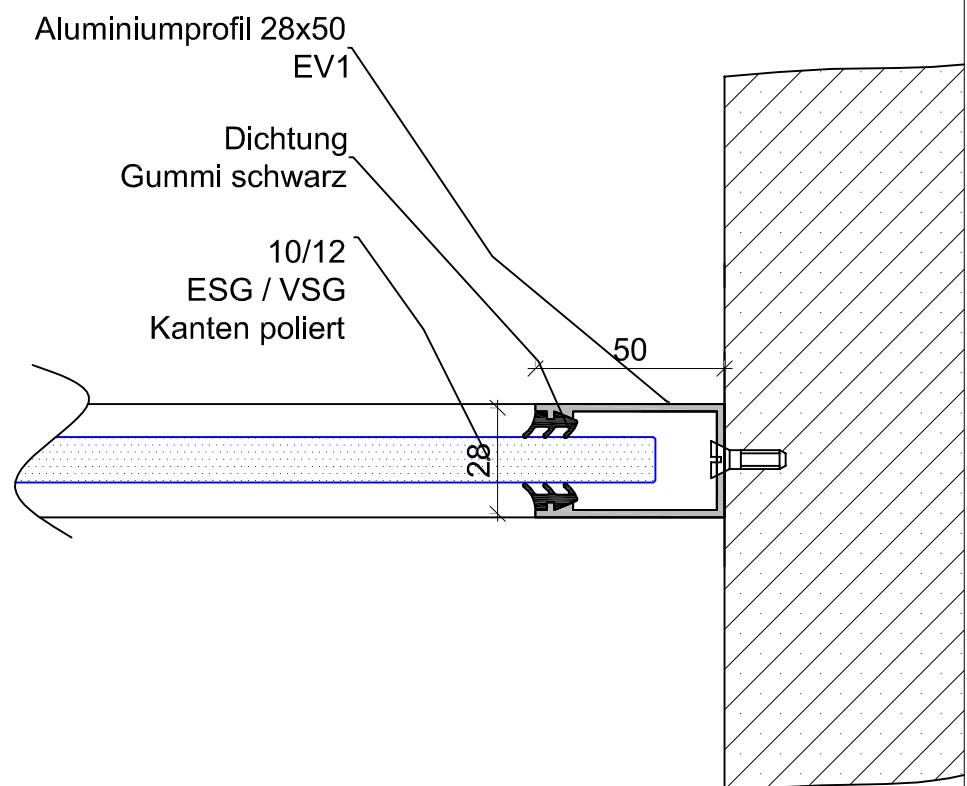



soloVETRO  
einscheibig Vertikalschnitt  
Schiebetür

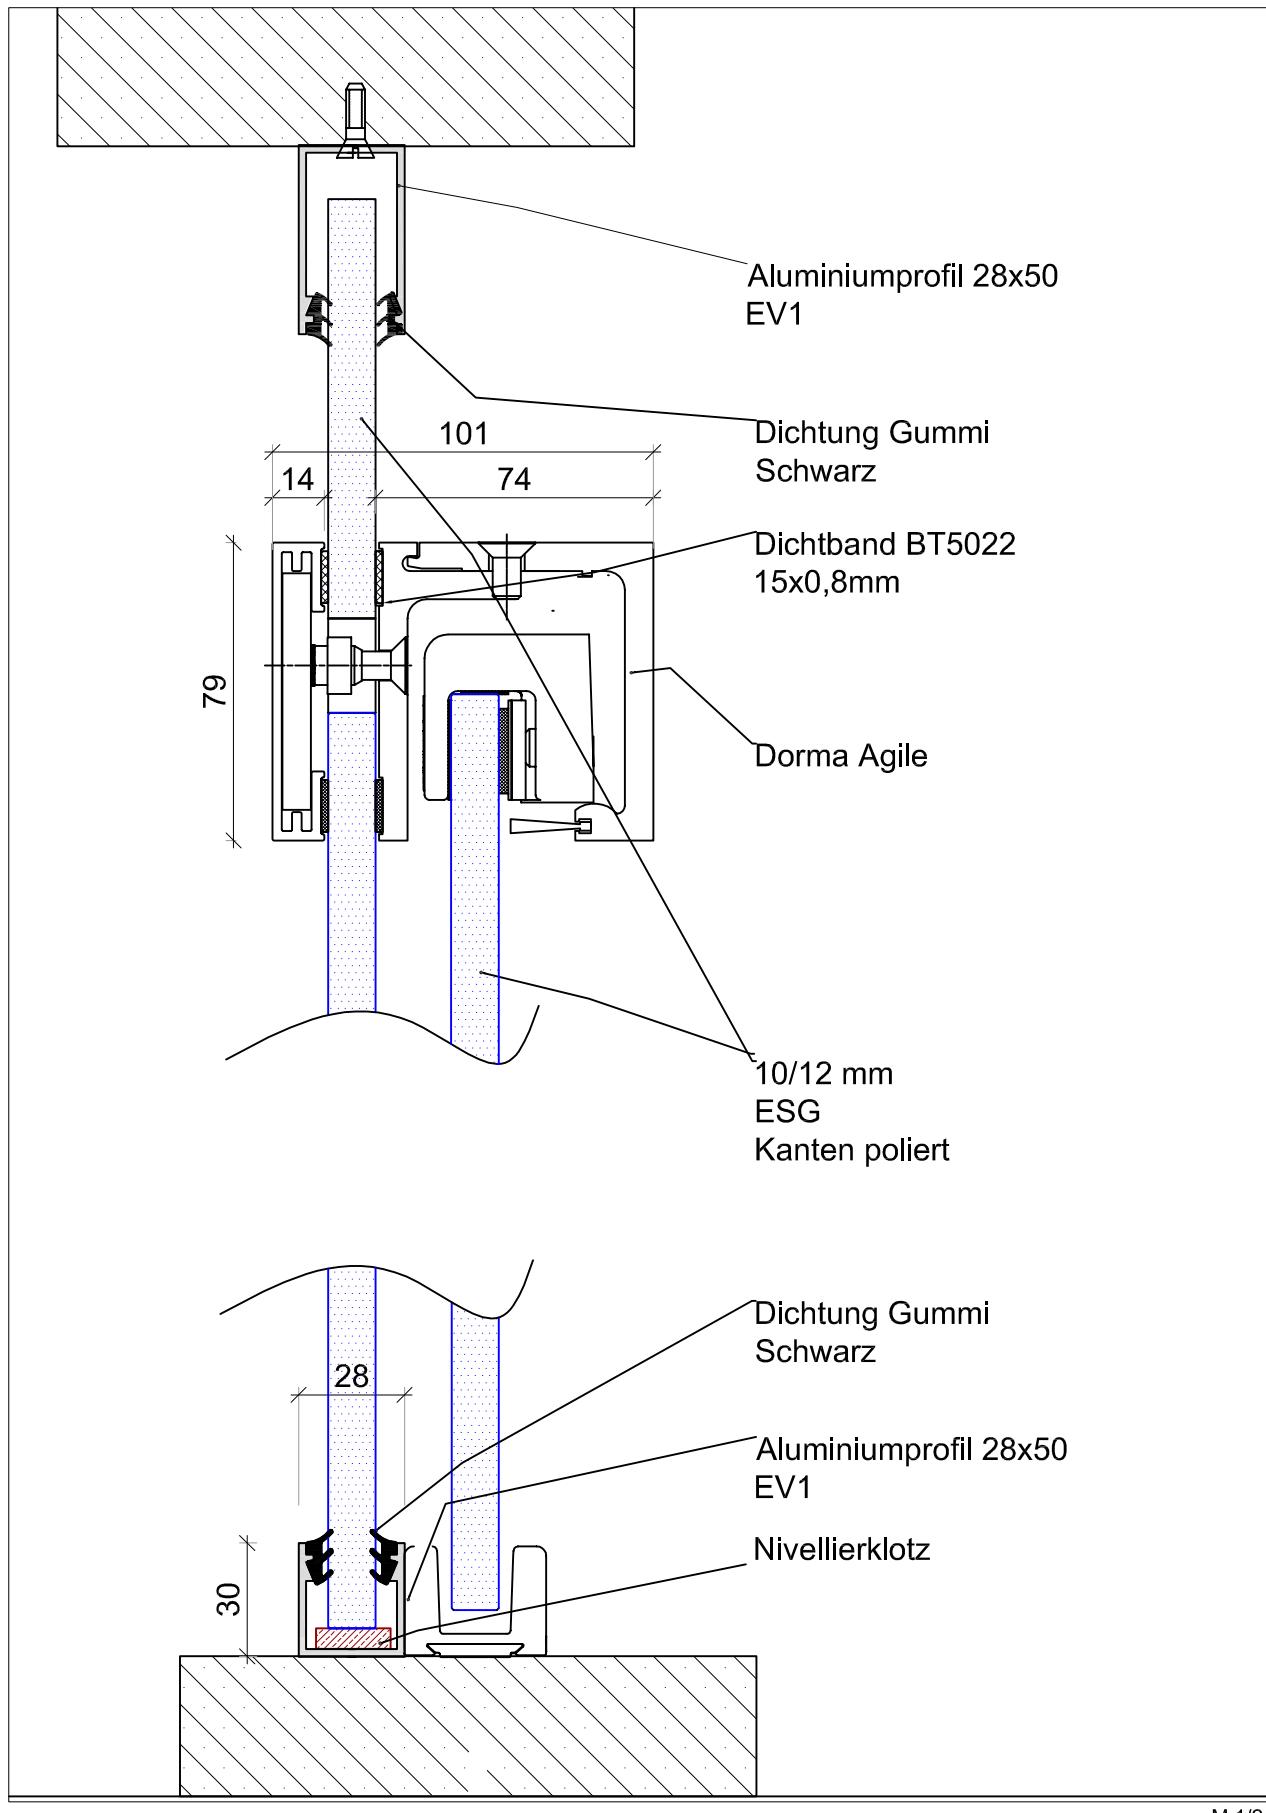

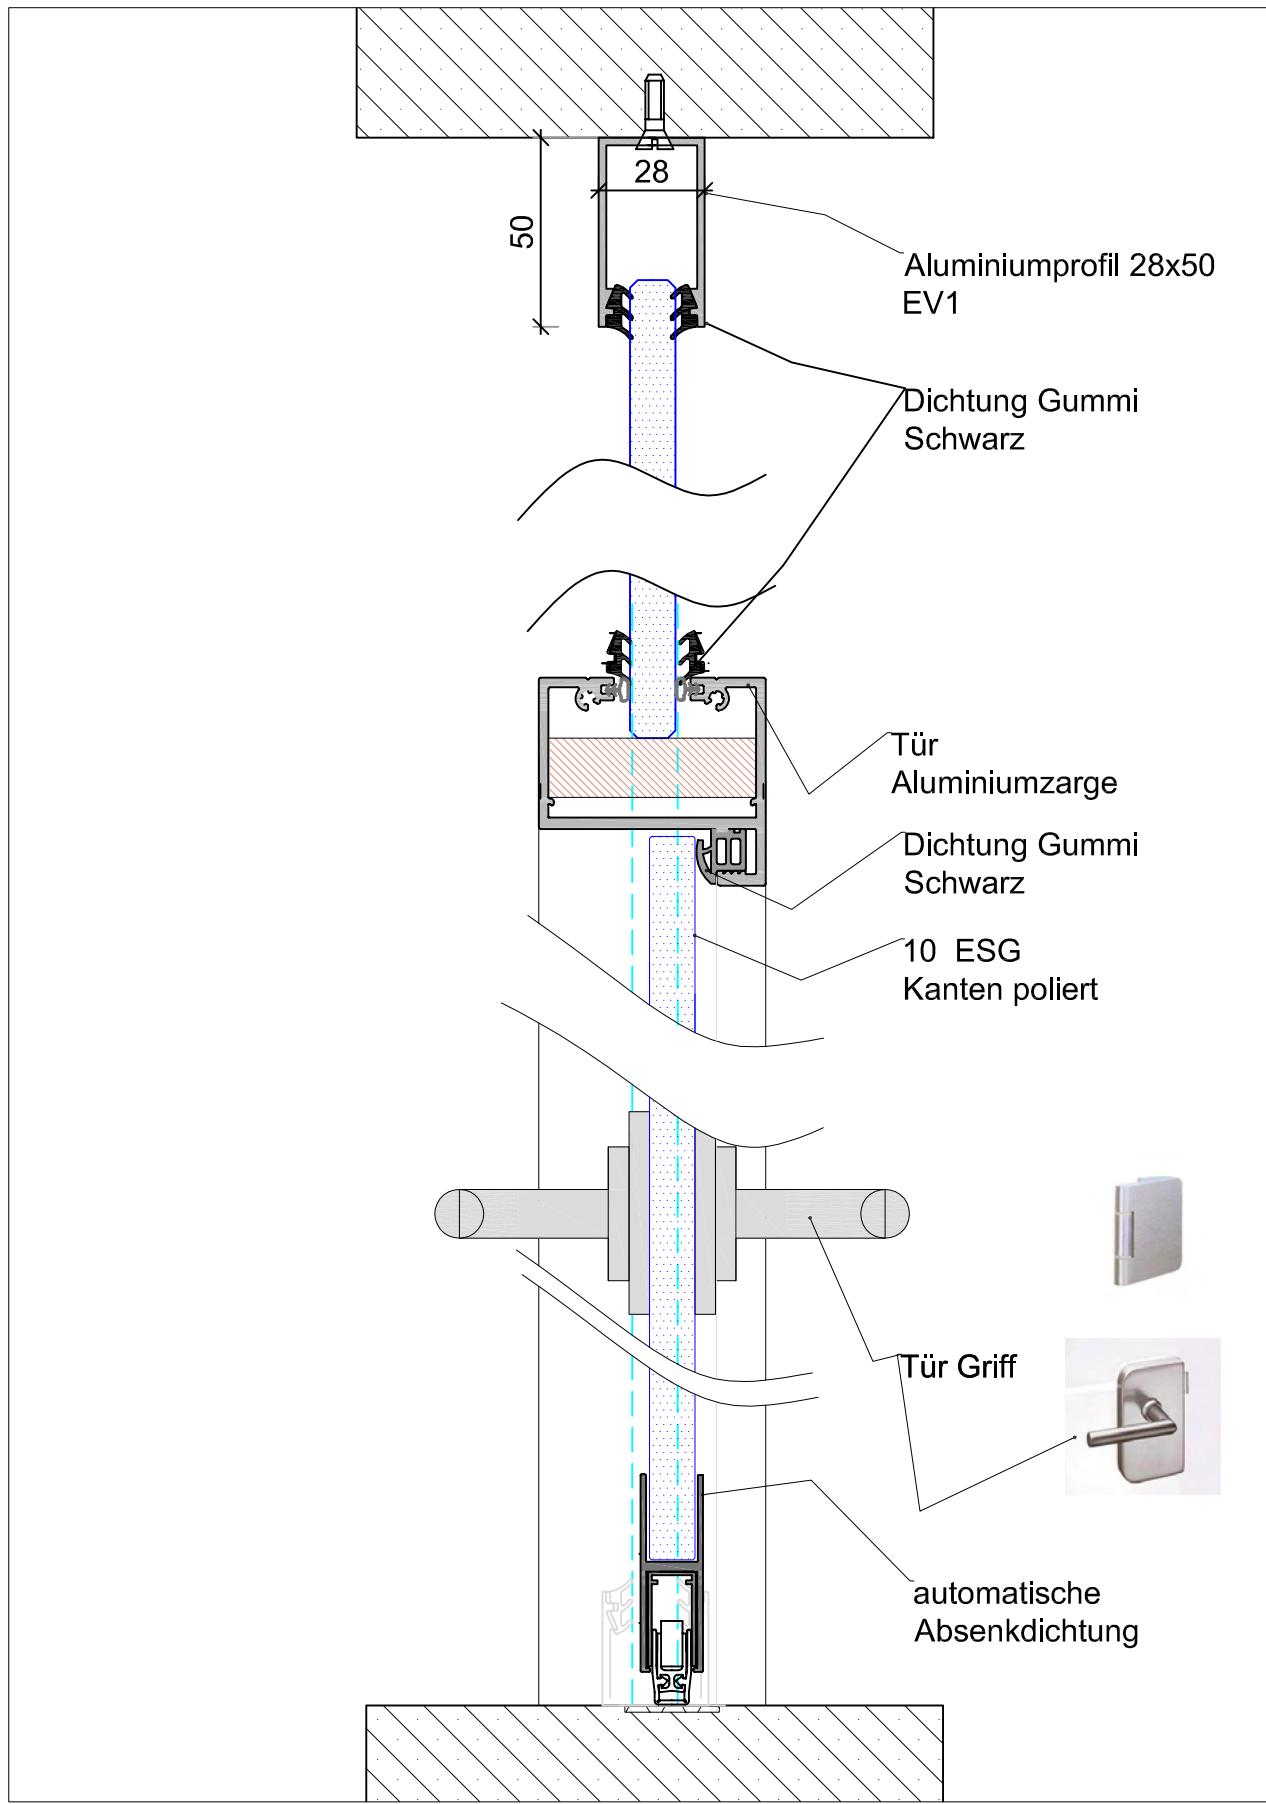

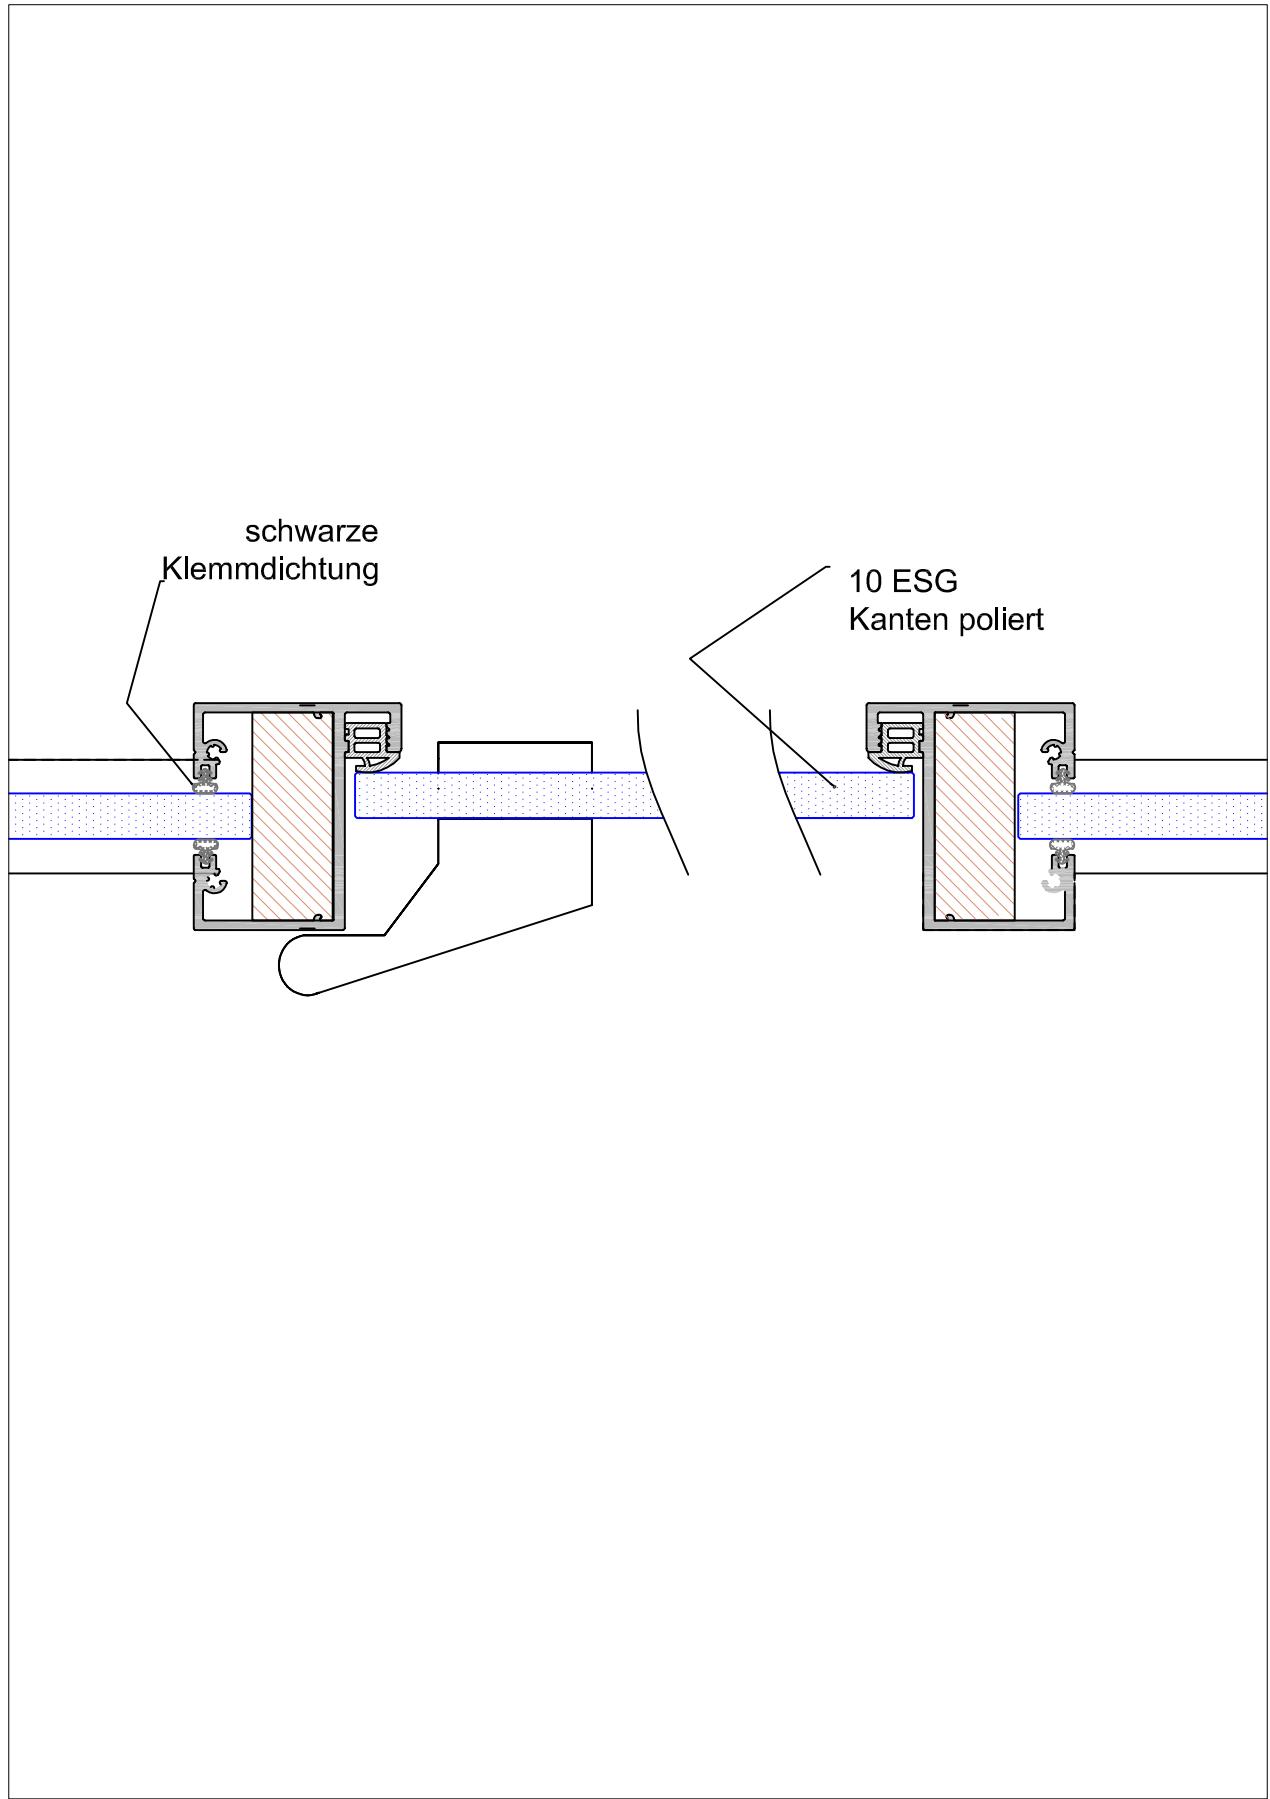

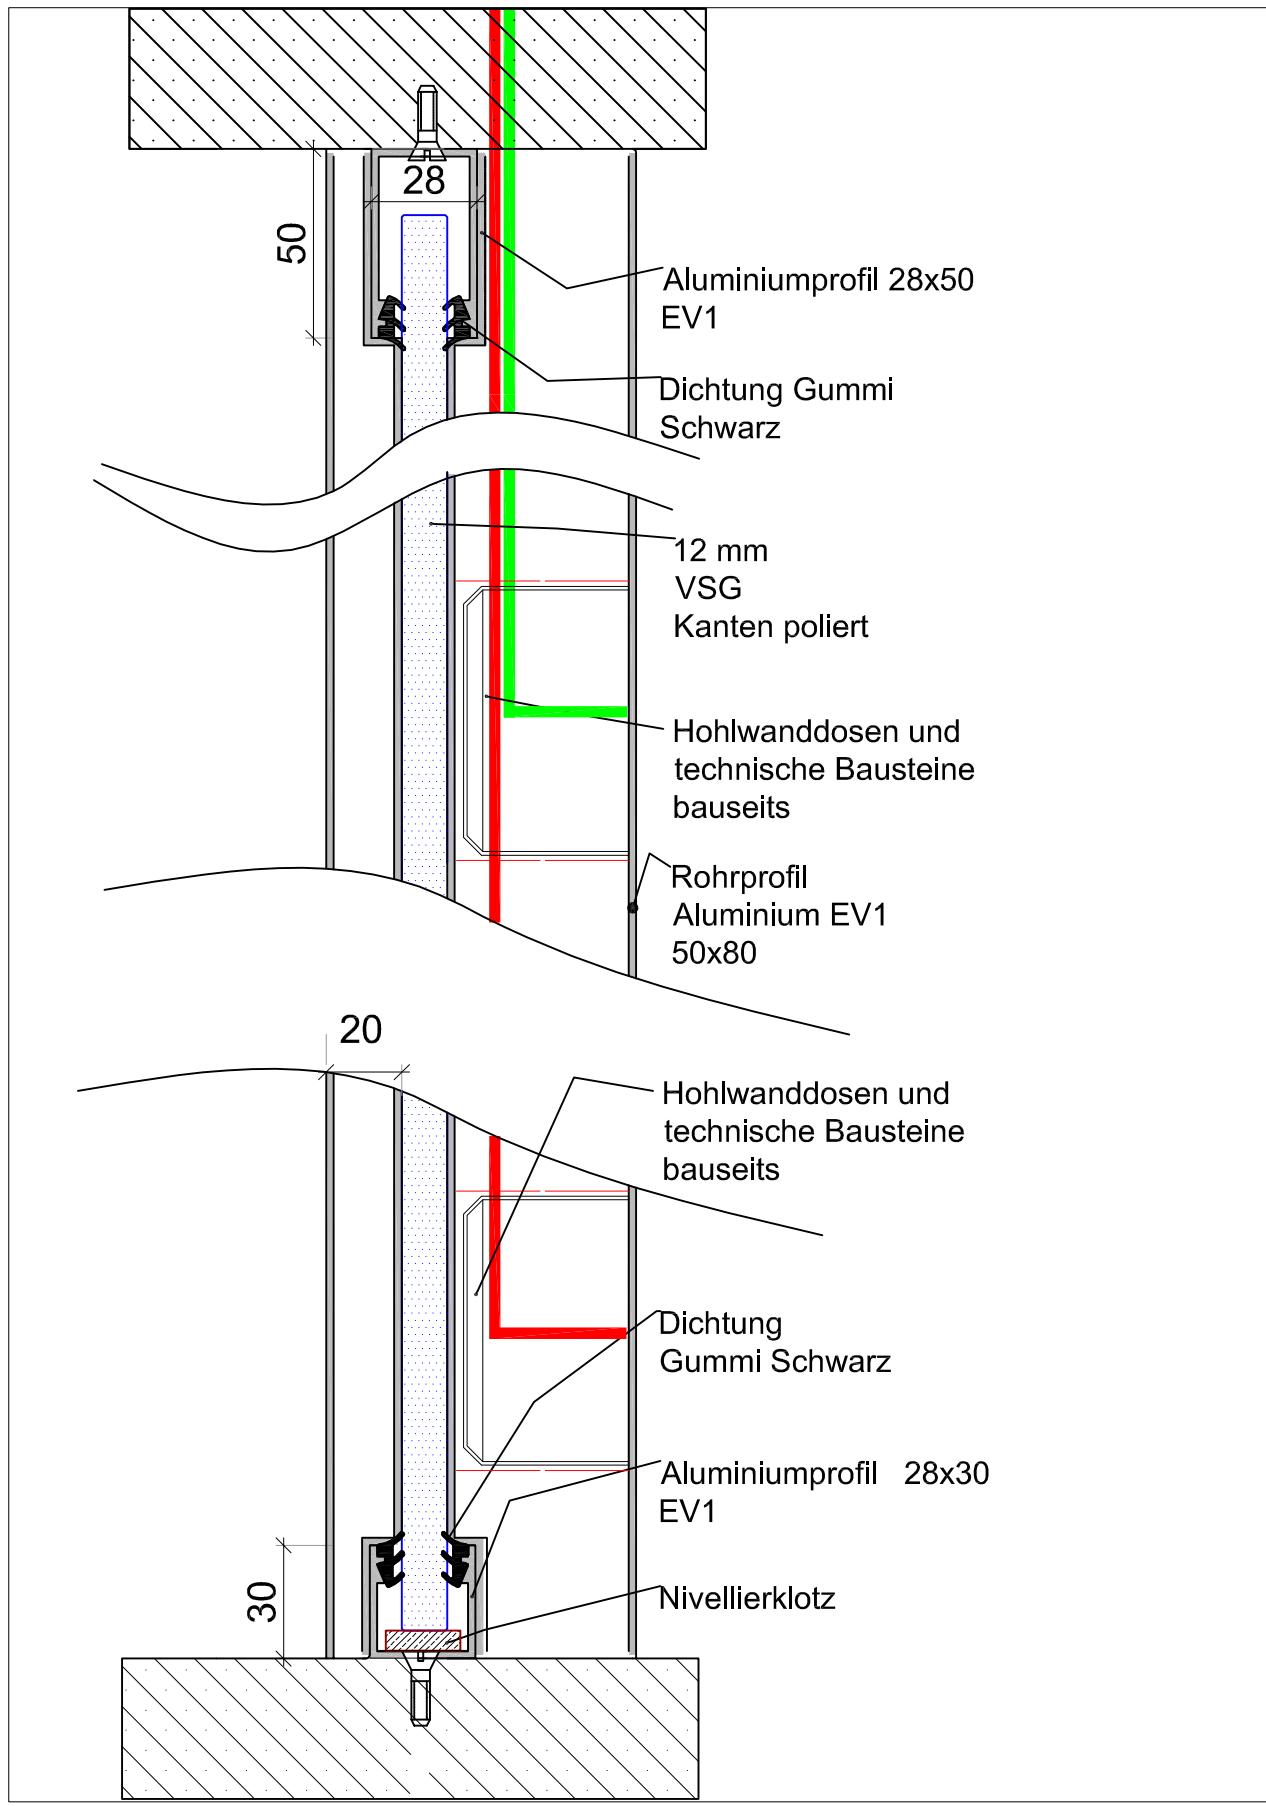

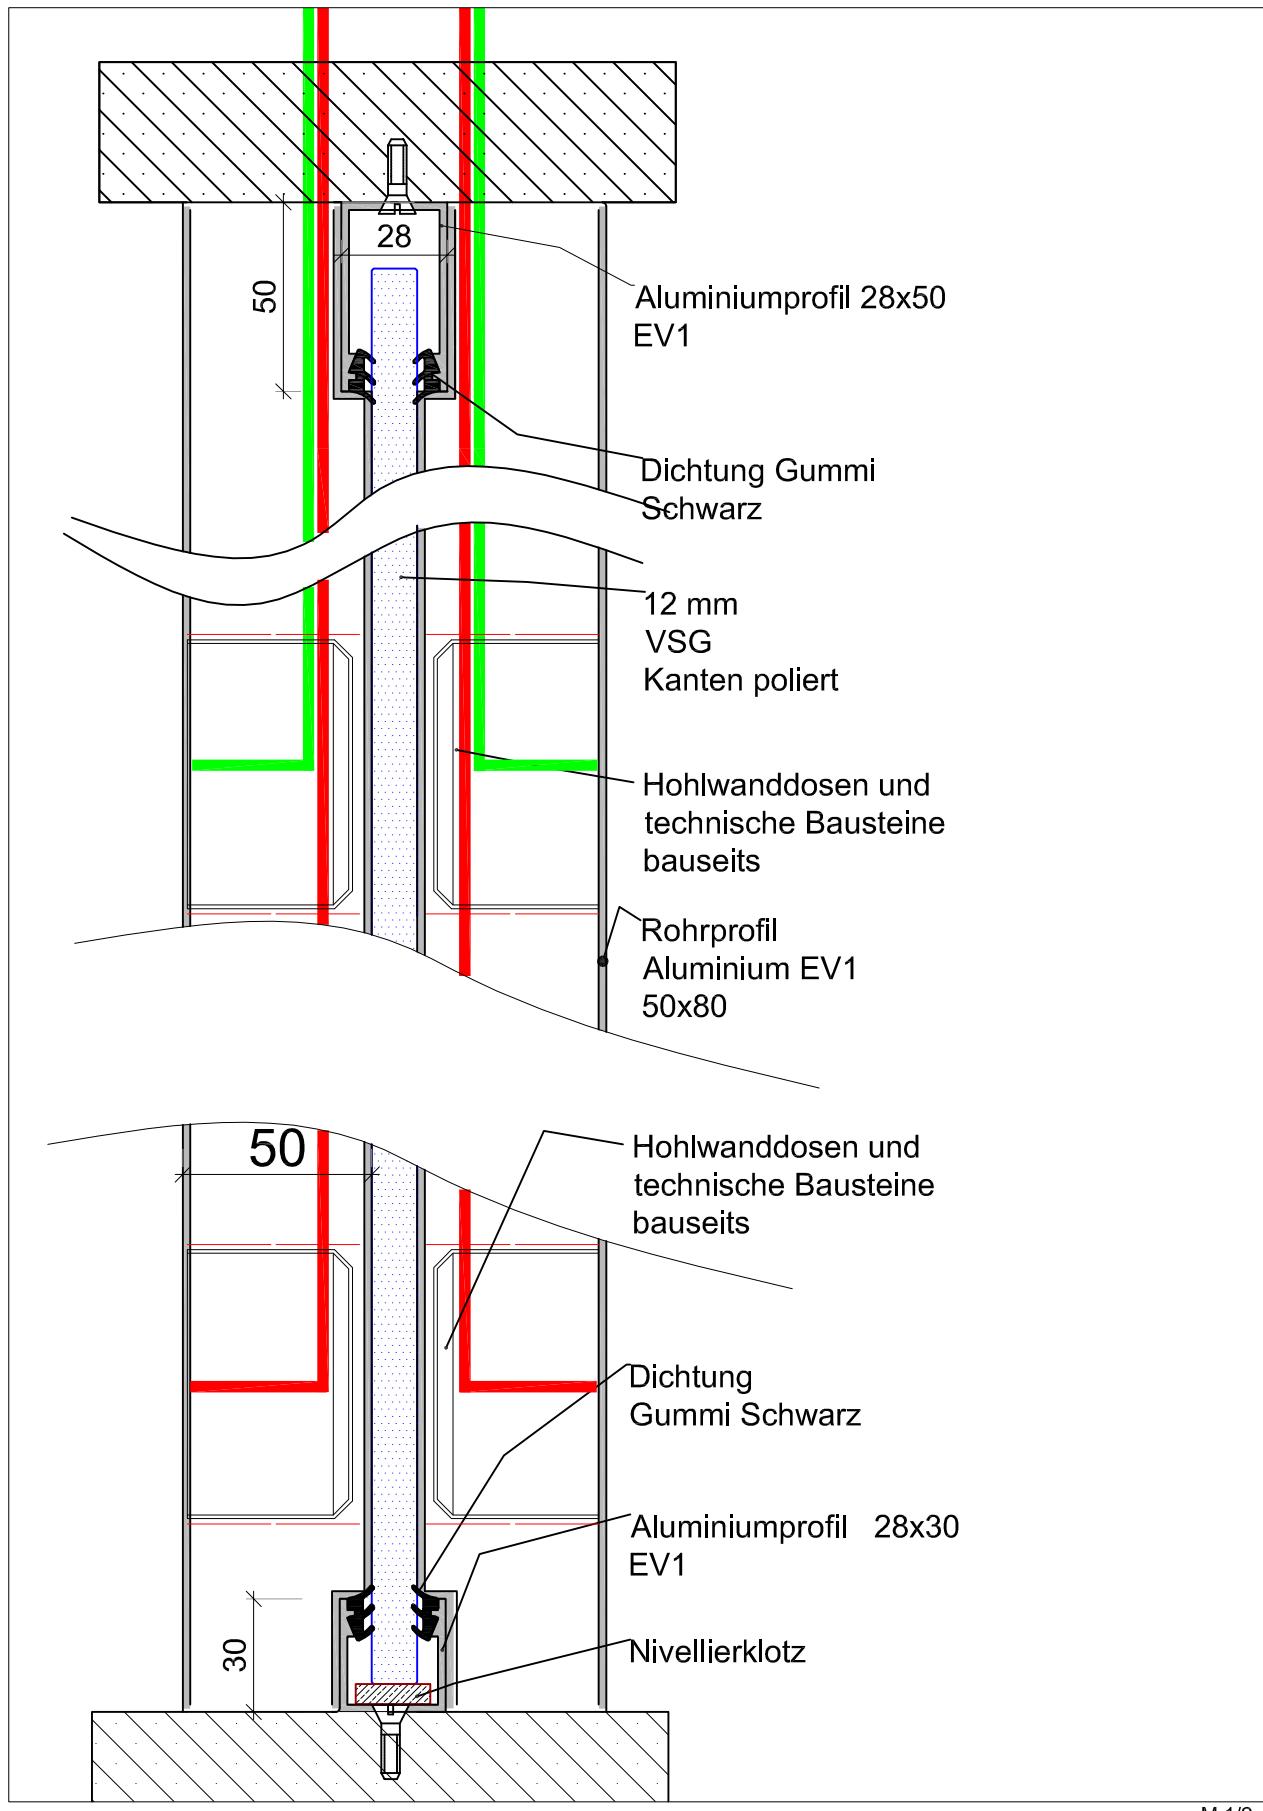

soloVETRO  
einscheibig Horizontalschnitt  
Glaswand mit ELT-Kanal

